




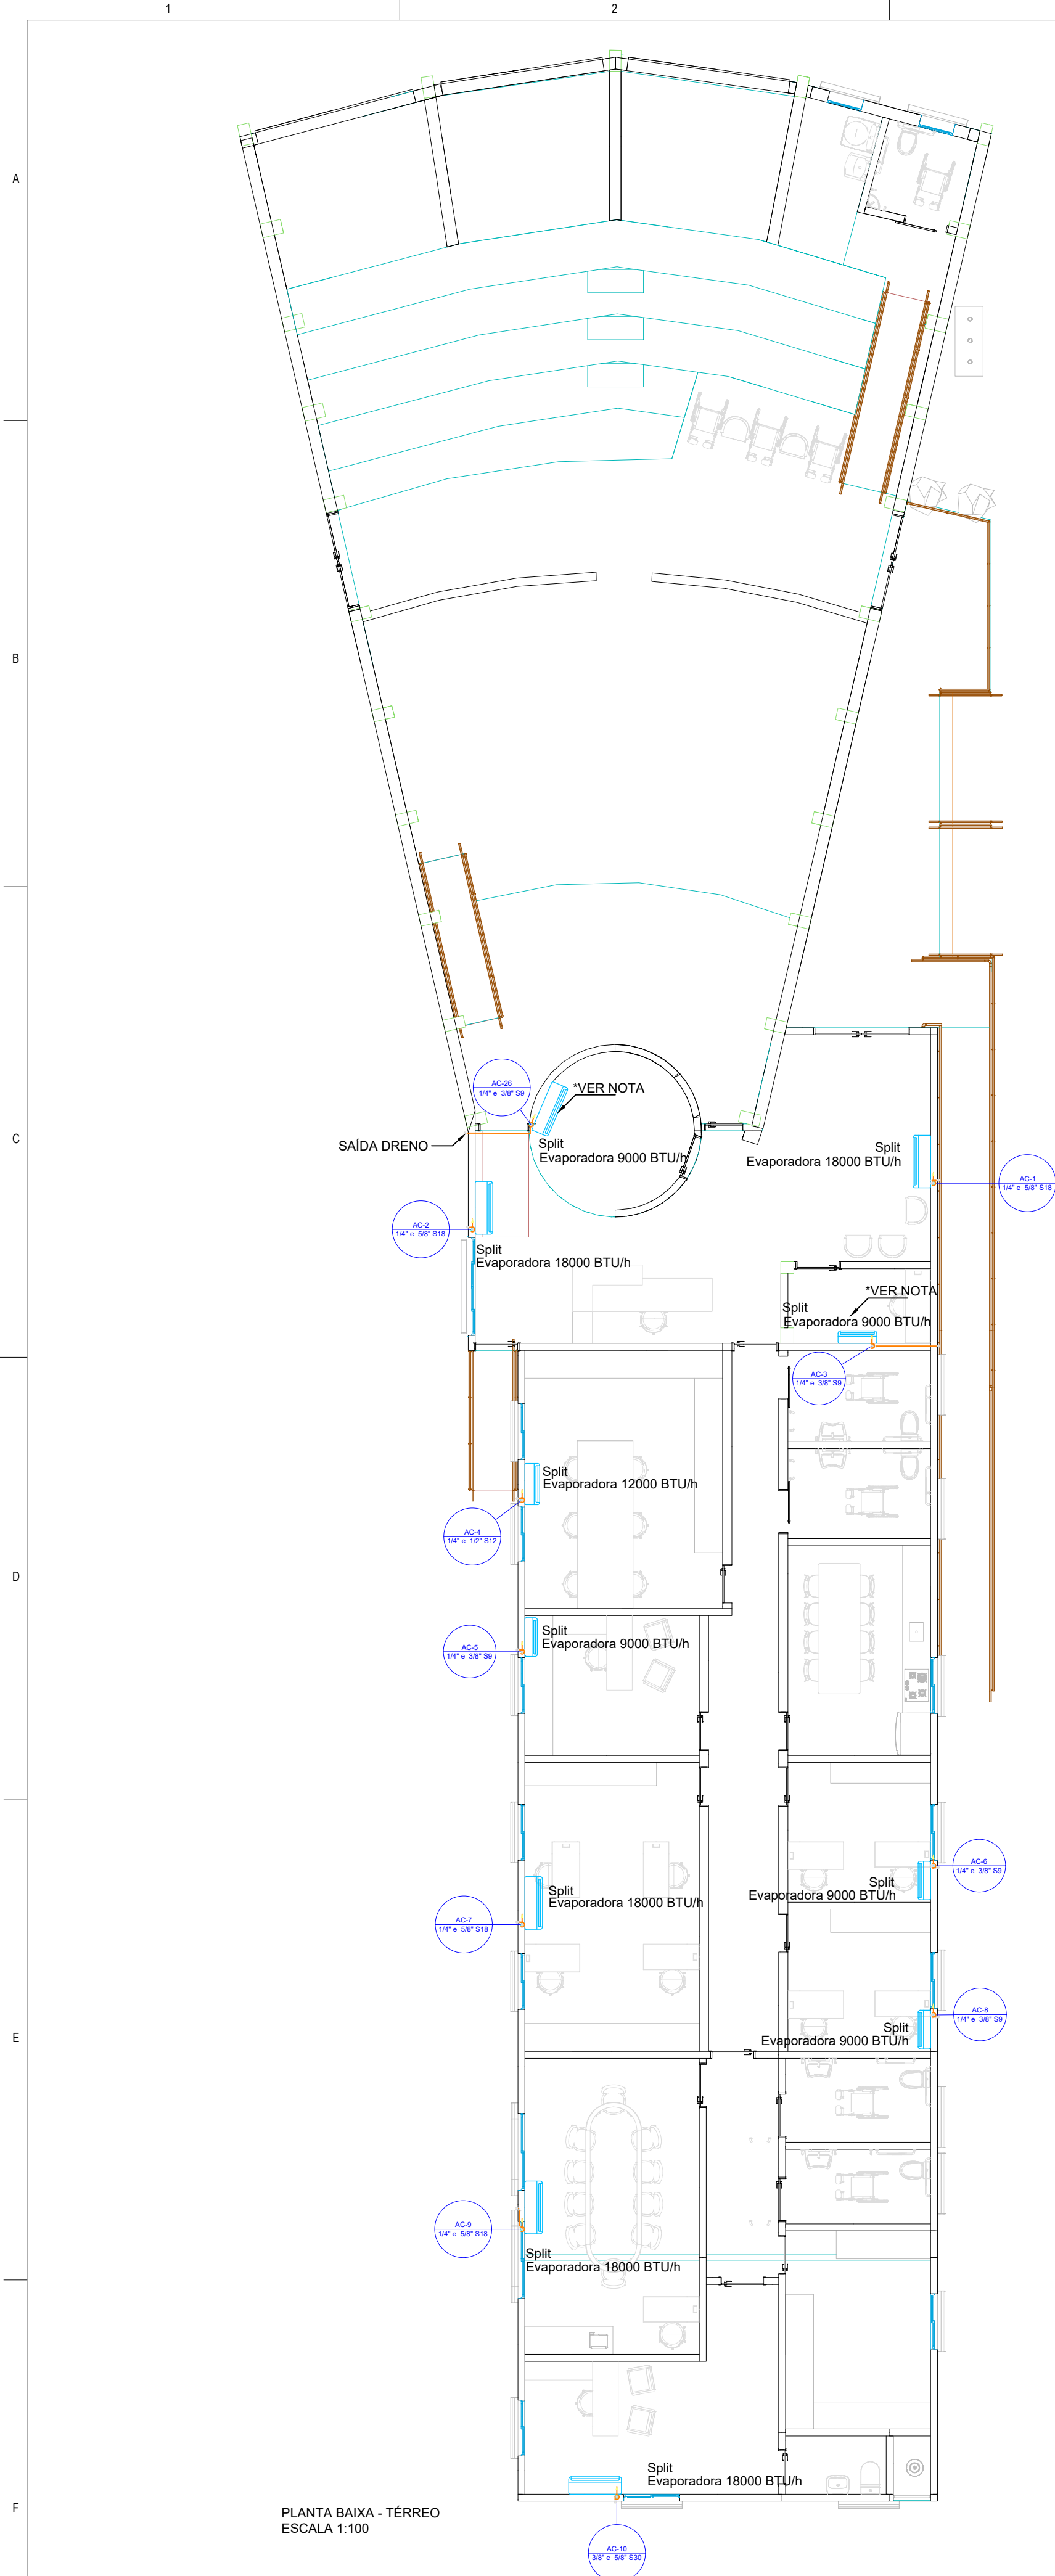


PLANTA BAIXA - TÉRREO
ESCALA 1:100

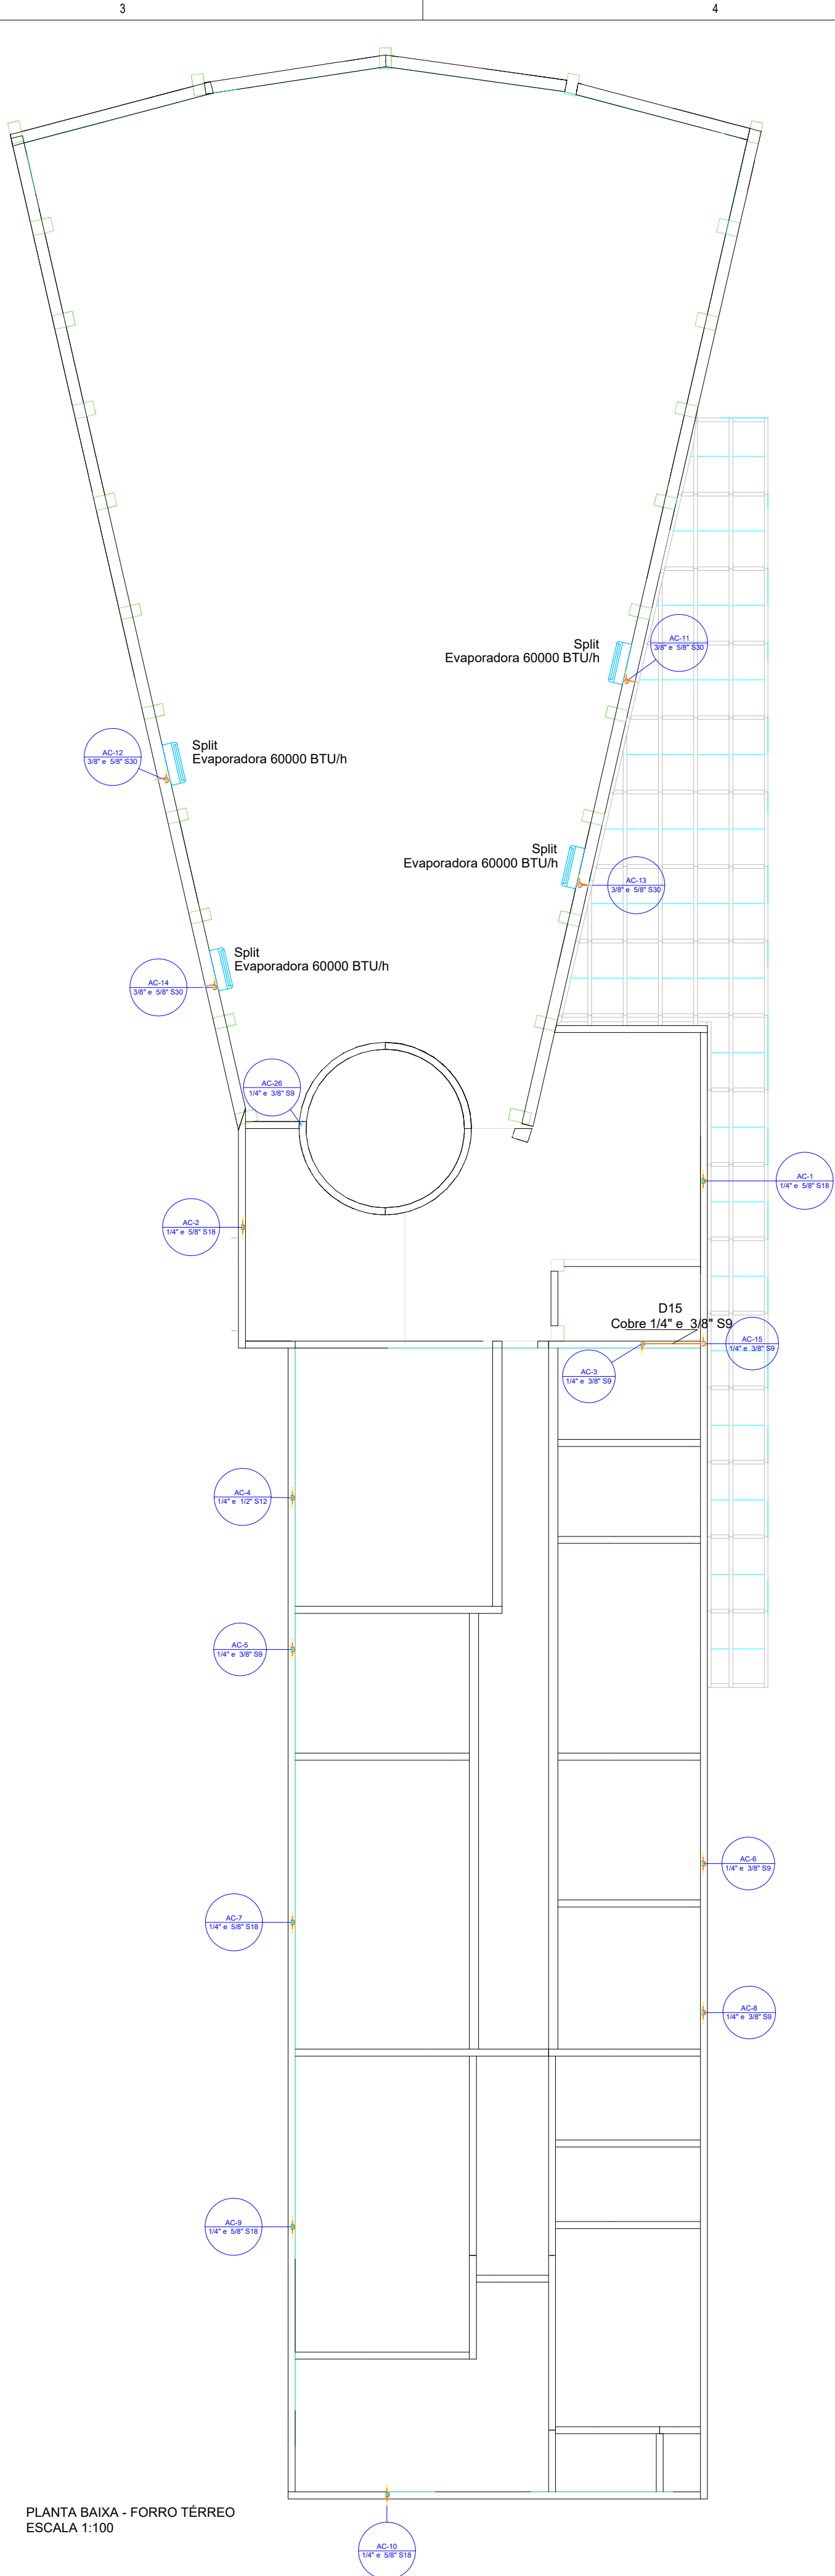

PLANTA BAIXA - FORRO TÉRREO
ESCALA 1:100

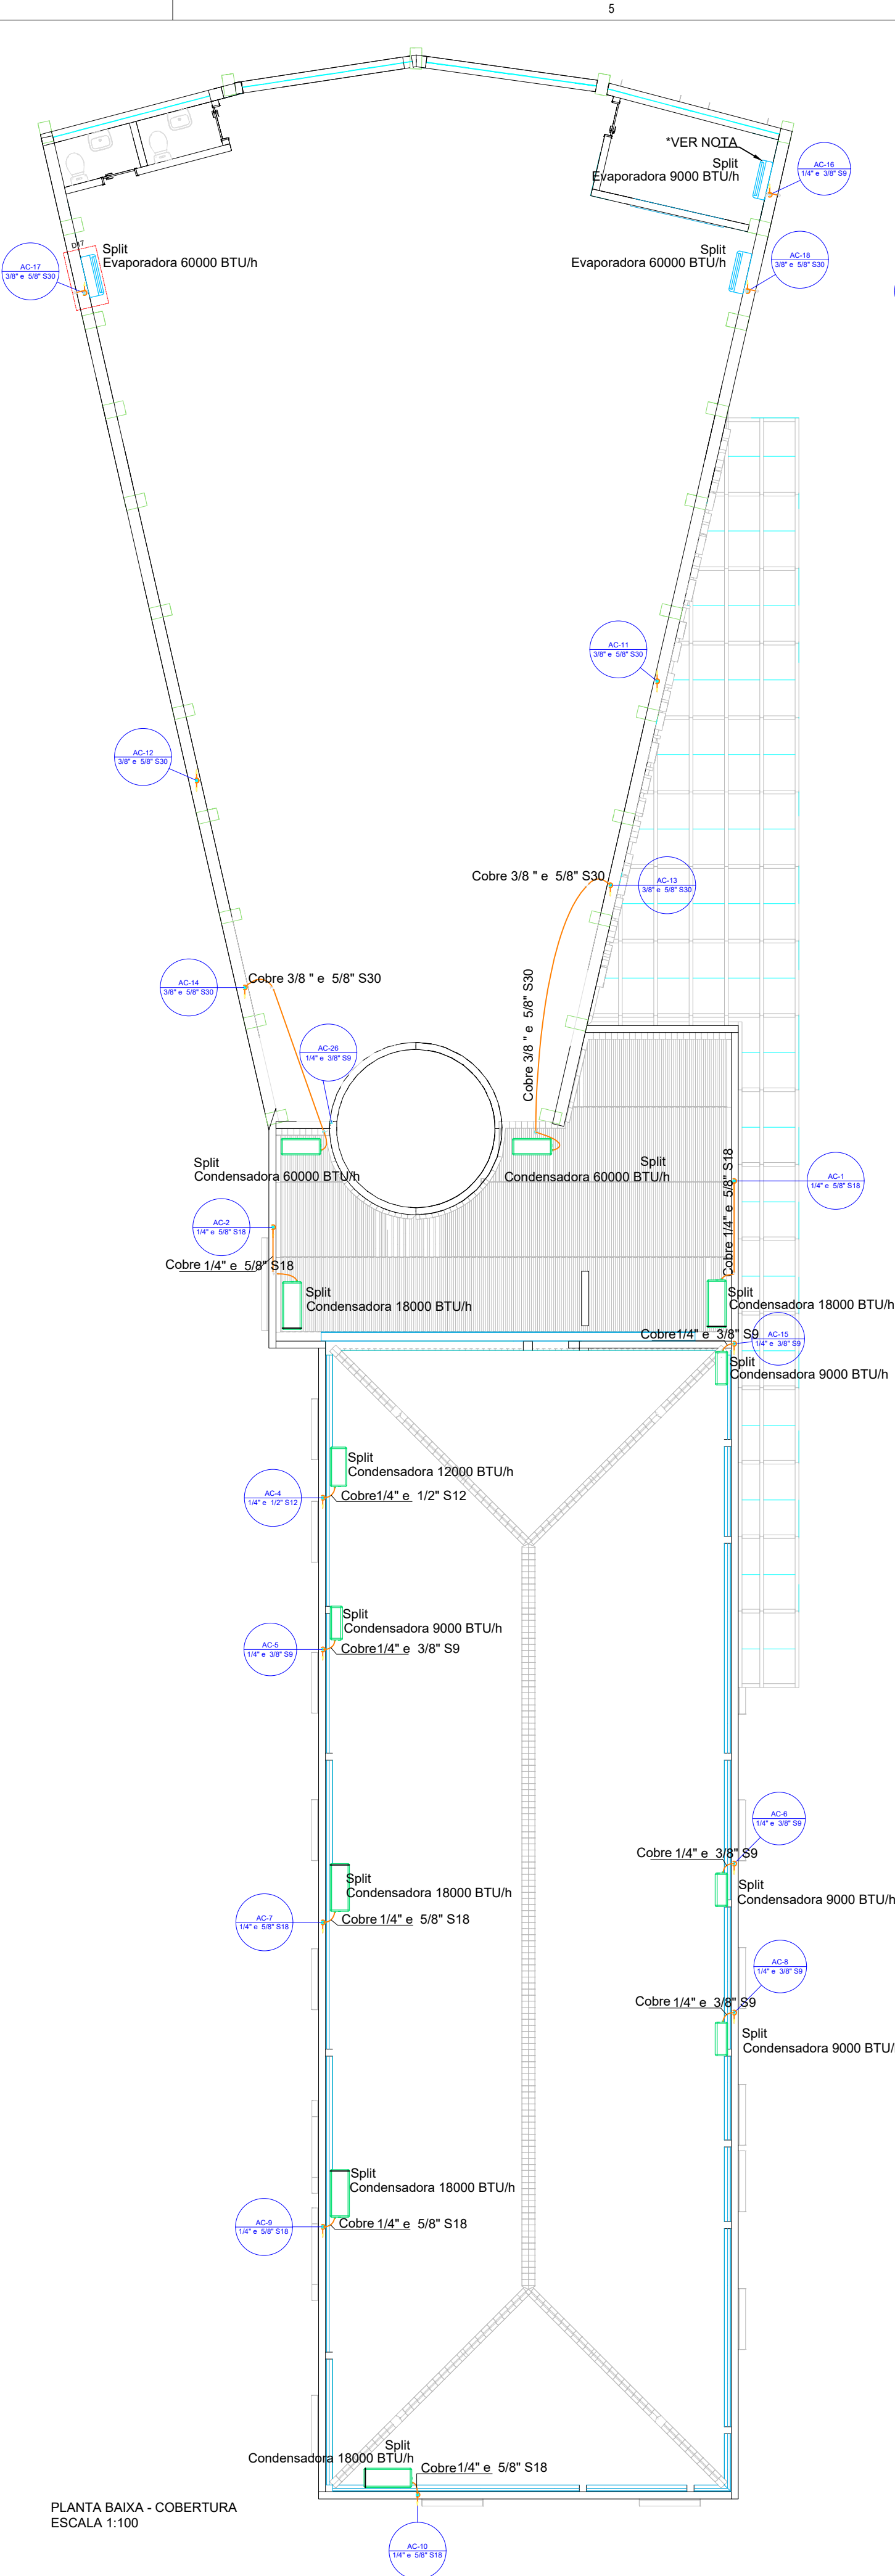

PLANTA BAIXA - COBERTURA
ESCALA 1:100

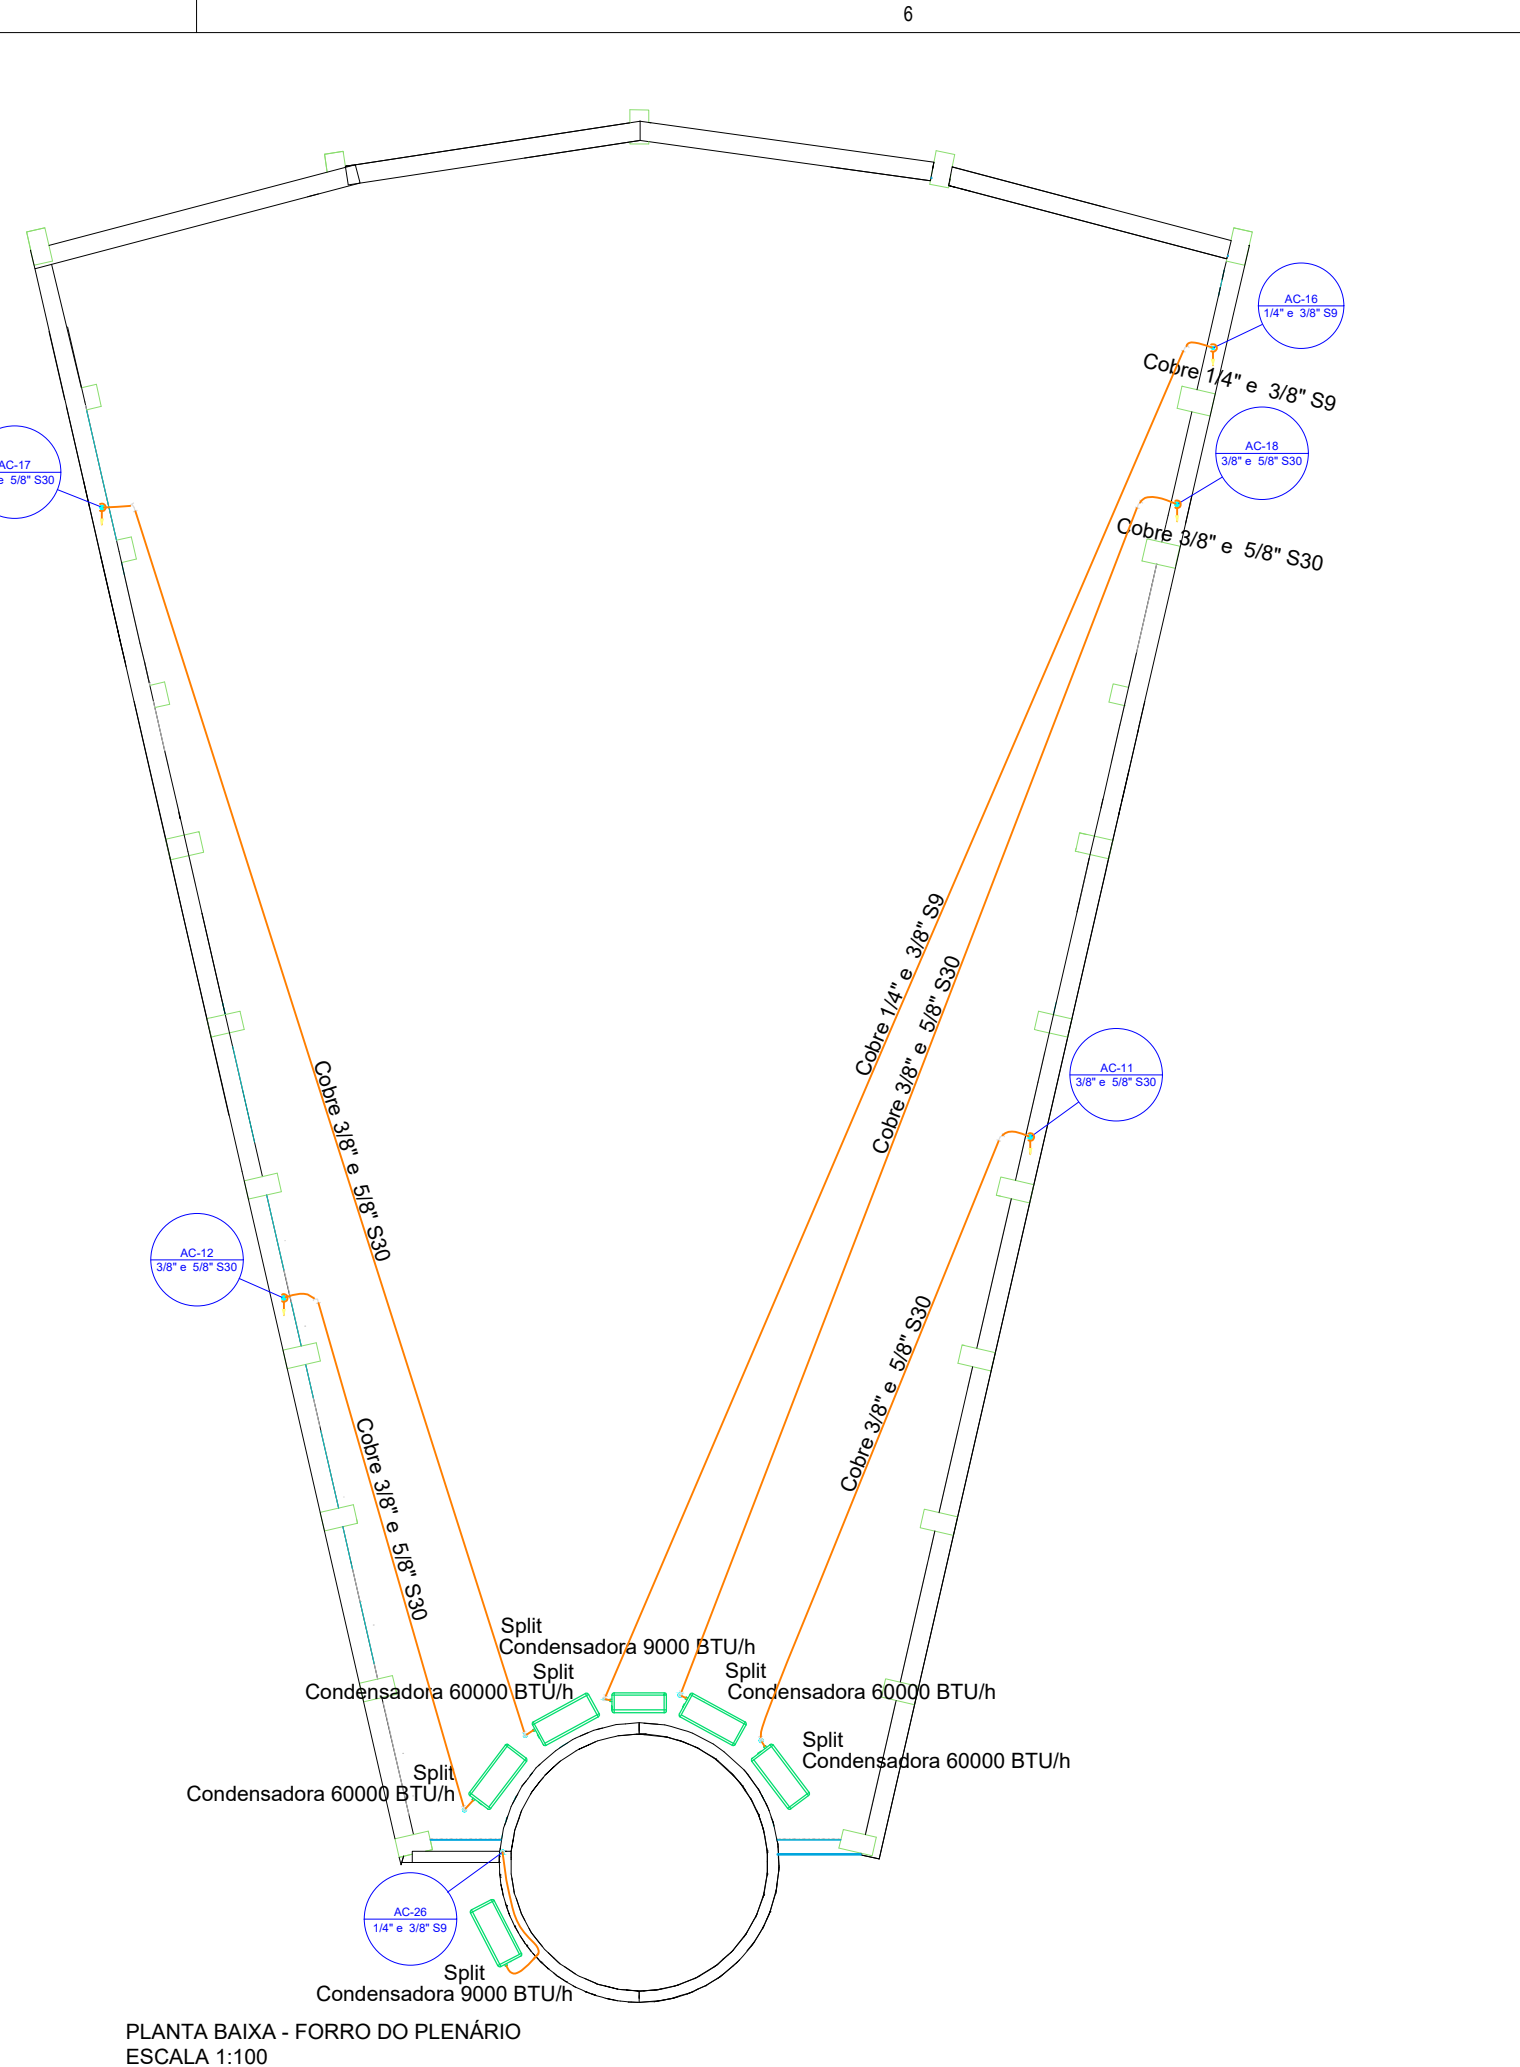

PLANTA BAIXA - FORRO DO PLENÁRIO
ESCALA 1:100

*NOTA: ESSAS MÁQUINAS (SPLIT 9000 BTU/h)
CONSTAM COM INSTALAÇÃO NOVA. AS DEMAIS
SERÃO REUTILIZADAS E REALOCADAS
CONFORME PROJETO.

QUADRO DE REVISÕES		DATA	DESENHO
REVISÃO	DESCRIÇÃO	23.10.2023	CINTIA
REV00	ENTREGA	06.11.2023	TAIS
REV01	ENTREGA		
APROVAÇÕES			
PROPRIETÁRIO		RESPONSÁVEL TÉCNICO	
CÂMARA MUNICIPAL DE IGARAPAVA / SP Rep. FREDERICK RIQUE MENDONÇA CNPJ: 60.243.409/0001-60		FERNANDA CORDEIRO ENGENHEIRA CIVIL CREA/SC: 148159-0	
		EQUIPE TÉCNICA DA EMPRESA	
		EMERSON FERRARI Engenheiro Mecânico CREA/SC: 165014-3	MAURICIO CERUTTI Arquiteto e Urbanista CAU/SC: A109041-0
		ALAN HINKEL VIEIRA Engenheiro Eletricista CREA/SC: 161615-3	FERNANDA CORDEIRO Engenheira Civil CREA/SC: 148159-0
PROPRIETÁRIO		CÂMARA MUNICIPAL DE IGARAPAVA	
EDIFICAÇÃO		CÂMARA MUNICIPAL DE IGARAPAVA	
ENDEREÇO		PRAÇA JOÃO GOMES SA SILVA, N° 548, BAIRRO CENTRO, IGARAPAVA/SP CEP: 14540-000 CNPJ: 60.243.409/0001-60	
PROJETO		ARQUIVO	DATA
CLIMATIZAÇÃO		CLIMATIZAÇÃO	06.11.2023
CONTEÚDO		ETAPA	FOLHA
PLANTA BAIXA		PROJETO EXECUTIVO	CLIO1-01
		INDICADA	
FERRARI ENGENHARIA CREA n° 165014-3 CNPJ 35.948.131/0001-02 Rua Getúlio Vargas, 235 - 2° Andar - Centro - Concordia Fone: (49) 99997-3641 e-mail: projetos@engenhariaferrari.com.br			