



DECLARAÇÃO

Item 33 . Em relação à desapropriação objeto da Lei Municipal nº 833/2019, apresentar os seguintes documentos e informações:

Subitem b) Razões que motivaram a escolha do terreno a ser desapropriado e a opção pelo instituto jurídico da desapropriação em detrimento de procedimento licitatório ou de sua dispensa (arts. 23, § 3º, e 24, X, da Lei nº 8.666/93, respectivamente);

Subitem j) Projeto Básico da ampliação do cemitério municipal a ser realizada na área desapropriada, acompanhado de declaração indicando se as obras já foram iniciadas.


A PREFEITURA MUNICIPAL DE IGARAPAVA, pessoa jurídica de direito público, com sede à Rua Dr. Gabriel Vilela, nº 413, Centro, Município de Igarapava, Estado de São Paulo, através do Departamento de Engenharia, na pessoa da Engenheira Civil Denise Helena Salvino Marcelino **DECLARA que, TECNICAMENTE FALANDO a referida área objeto de desapropriação para a ampliação do Cemitério Municipal foi definida levando em consideração de que a mesma se encontra ao lado do cemitério existente e que o fatos da proximidade foi determinante, uma vez que haveria apenas a necessidade de demolição do muro existente para que a área se unificasse ao cemitério atual, precisando apenas que o município realizasse obras de fechamento da referida área a nível de segurança.**

Ademais informo que as obras de ampliação do cemitério Municipal já encontra-se concluída conforme projeto em anexo no entanto os túmulos vão sendo executados conforme a necessidade.

Nada mais a declarar.

Igarapava, 13 de Julho de 2020.

Eng^a. Civil Denise Helena Salvino Marcelino
Diretora do Departamento de Engenharia
CREA SP 5061581854

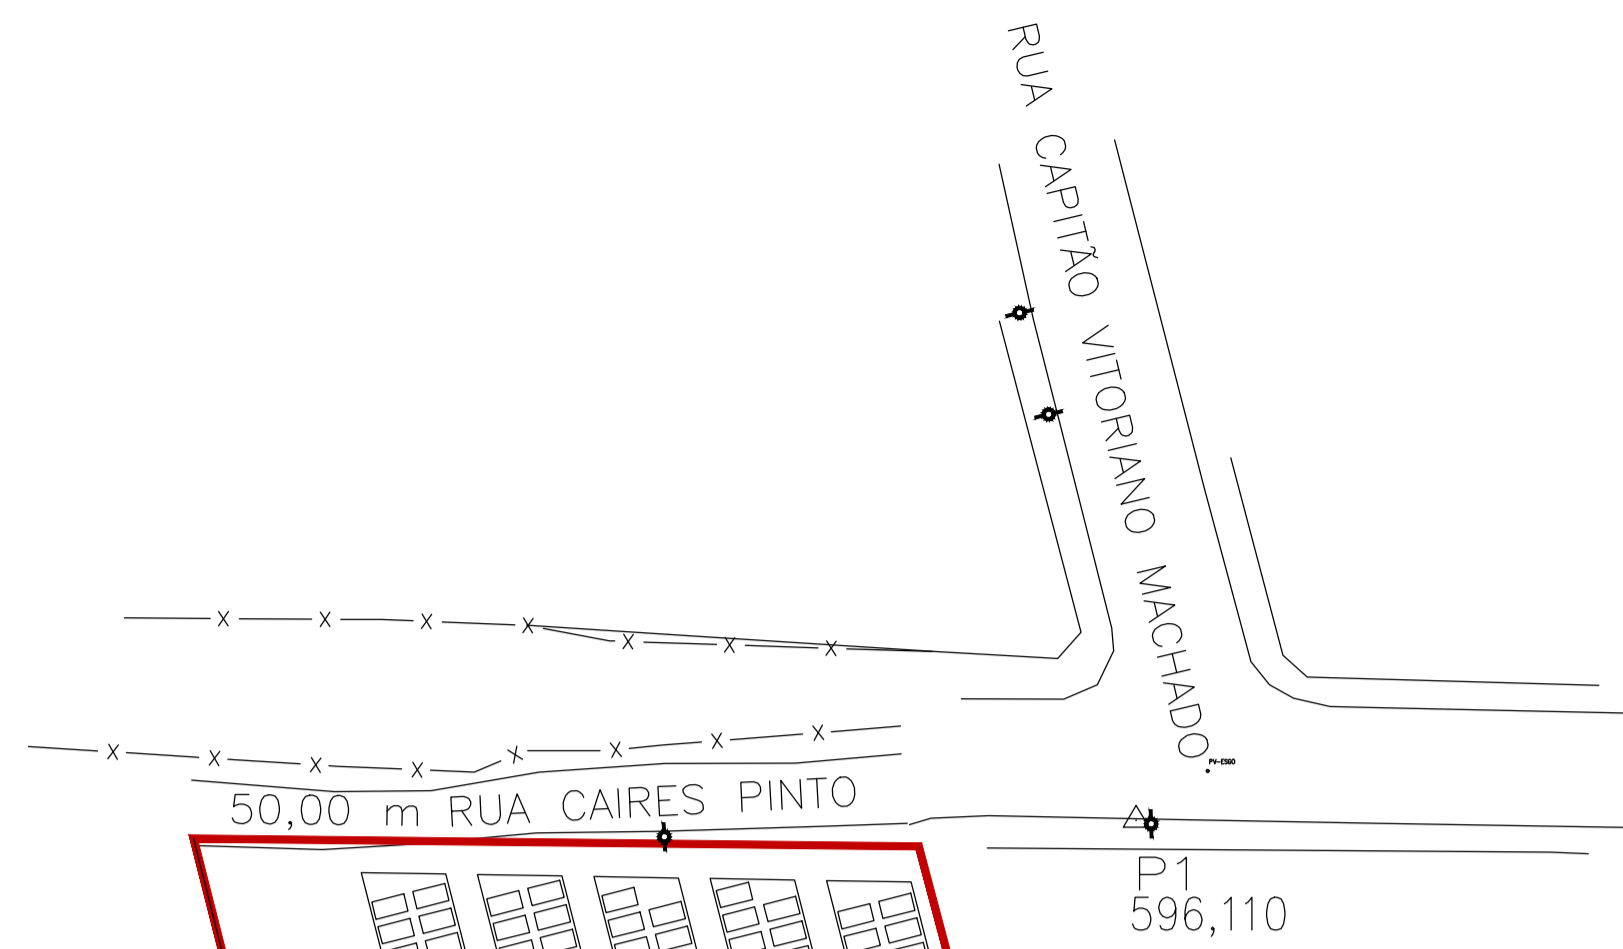

CEMITÉRIO MUNICIPAL EXISTENTE
 PREFEITURA MUNICIPAL DE IGARAPAVA-SP
 CNPJ: 45.324.290/0001-67


Expansão 50 m
 220,717 m
 1222 novos sepulchros

PLANTA
 ESC. 1:500

ESPOLIO DE ORESTES SOARES DOS SANTOS
 MATRÍCULA: 10.188

JOSE RICARDO RODRIGUES MATTAR:1620 7012860
 Assinado de forma digital por JOSE RICARDO RODRIGUES MATTAR:16207012860
 Dados: 2020.07.13 16:39:03 -03'00'

DENISE HELENA SALVINO MARCELINO:21 520230800
 Assinado de forma digital por DENISE HELENA SALVINO MARCELINO:21520230800
 Dados: 2020.07.13 14:05:28 -03'00'

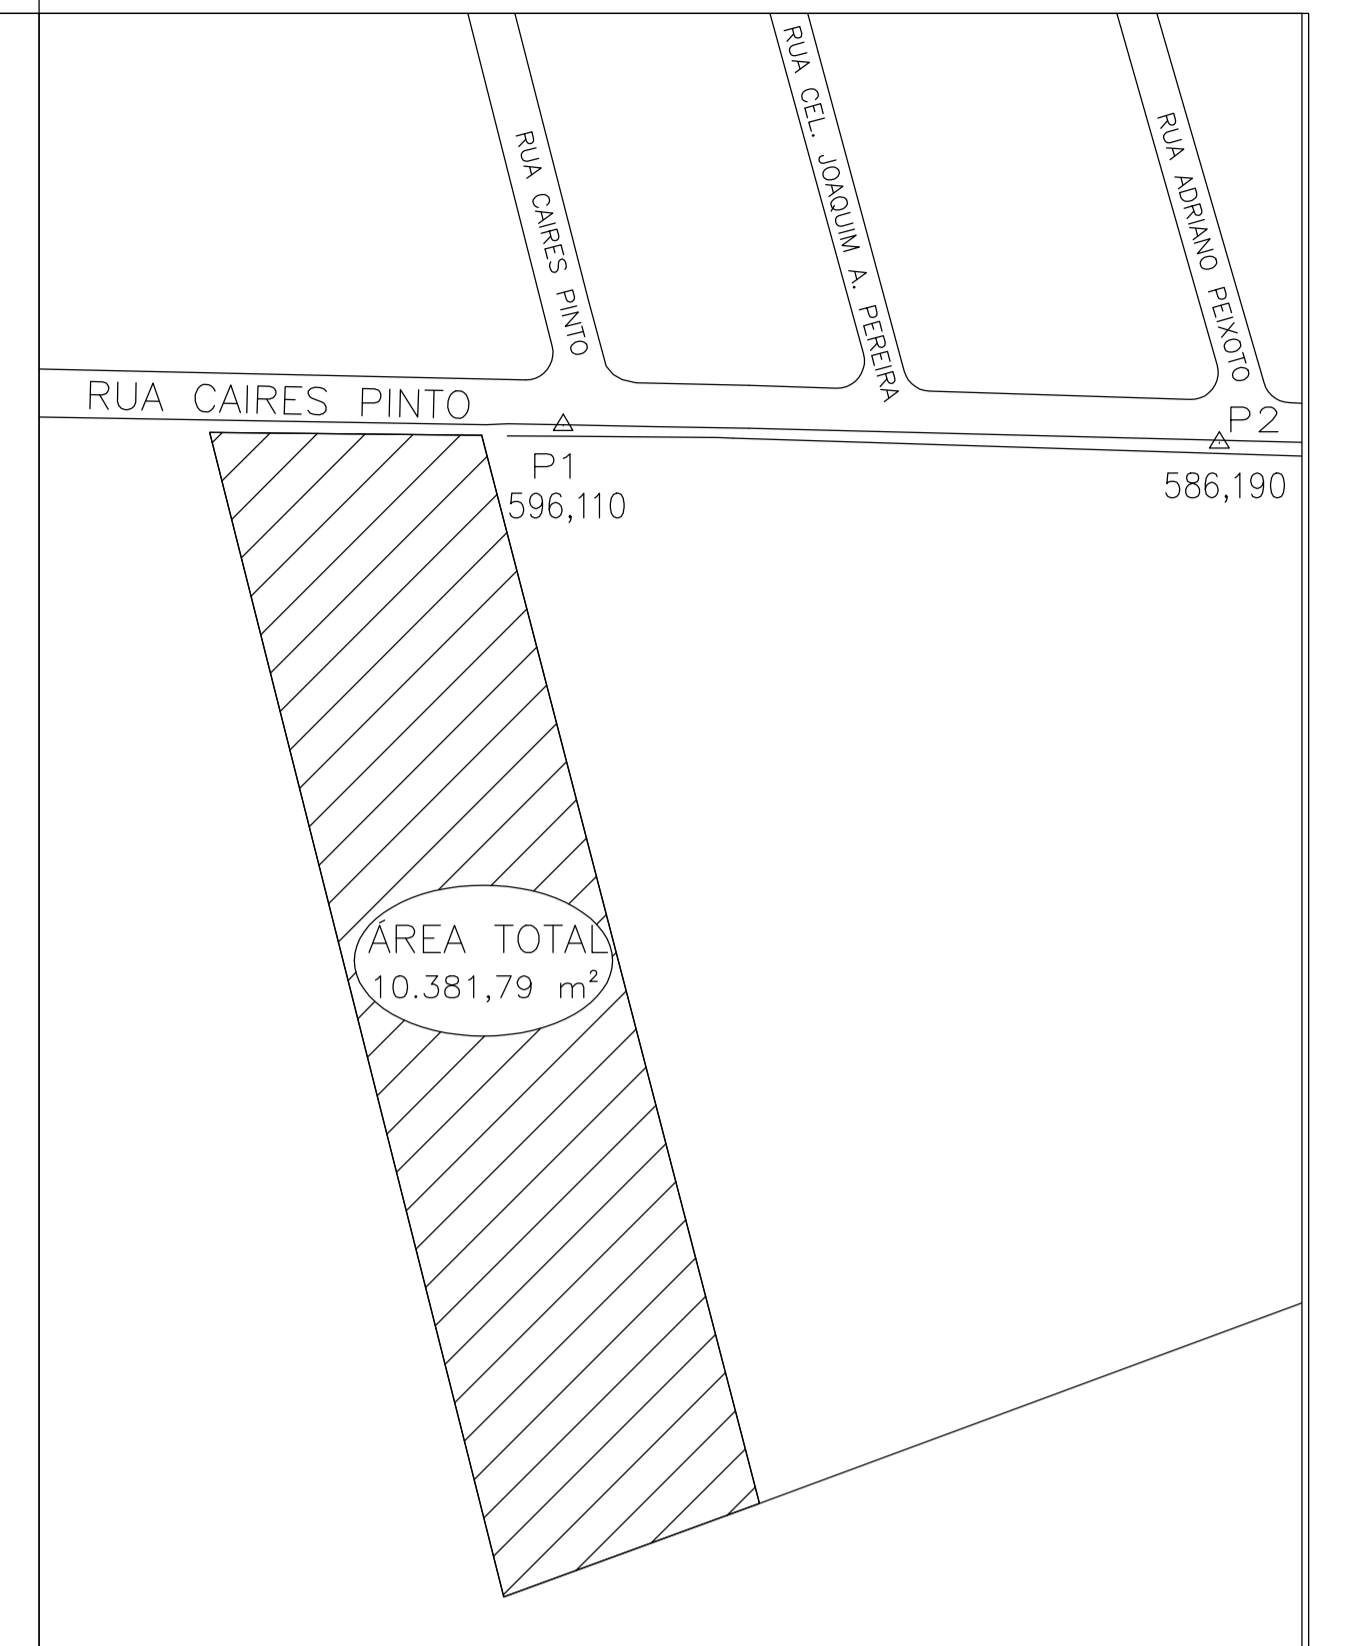

PLANTA DE SITUAÇÃO SEM ESCALA

QUADRO ANALÍTICO DE COORDENADAS UTM, GEOGRÁFICAS, AZIMUTE E DISTÂNCIA.

LADOS	Vértices	AZIMUTES	DISTÂNCIA (m)	COORDENADAS (UTM)		COORDENADAS (GEOGRÁFICAS)	
				N (metros)	E (metros)	Latitude	Longitude
M1	M2	90°37'31"	50,00	7.782.703,070	211.805,669	20°15'1,917" S	47°45'13,179" W
M2	M3	165°25'36"	202,81	7.782.704,524	211.915,666	20°15'1,961" S	47°45'13,466" W
M3	M4	249°55'47"	50,00	7.782.508,235	211.966,698	20°15'8,367" S	47°45'11,817" W
M4	M1	345°49'15"	220,72	7.782.491,077	211.919,734	20°15'8,899" S	47°45'13,441" W

COORDENADAS UTM DOS MARCOS IMPLANTADOS

NOME	NORTE	ESTE	ELEVAÇÃO
P1	7.782.706,299	211.930,637	596,110
P2	7.782.703,080	212.051,190	586,190

CONVENÇÕES

- △ MARCOS IMPLANTADOS
- ⊕ PONTOS LEVANTADOS
- x — CERCA DIVISA
- == ESTRADA
- LIMITE DA POLIGONAL

PROJEÇÃO UNIVERSAL TRANSVERSA DE MERIDIANO
 DATUM = SIRGAS 2000
 DATUM MERIDIANO = MERIDIANO CENTRAL 45° W
 Ponto: Coordenadas médias
 Latitude = 19°54' 13" S
 Longitude = 47°45'28,315" W
 Coeficiente de Escala K = 1.000.000.000
 Data: 01/01/2002
 Convergência Meridiana (c) = 005°56,072518"
 Declinação Magnética (d) = 0°02'00" Var. anual = 0°00'00"

Sobre o sistema de Coordenadas
 Coordenadas planas Sistema UTM
 Origem:
 Equador = Meridiano Central = 45° W
 Norte = Equador acrescido de 10.000.000 m
 Este = Meridiano Central acrescido de 500.000 m



PROJETO	Endereço:	Cemitério Municipal	Datum:	SIRGAS 2000
	Rua Caires Pinto, Jardim Primavera, Igarapava-SP.		Zona:	-
R.T	Área Total:	10.381,79 m ²	Comarca:	Igarapava-SP
	Perímetro da Área:	523,53 m	Métrica:	10,188
Proprietário	ENGº AGRIMENSOR LUZARDO DRUMOND FILHO		CREA:	77691/D
	PREFEITURA MUNICIPAL DE IGARAPAVA-SP JOSE RICARDO RODRIGUES MATTAR		CNPJ:	45.324.290/0001-67
			CPF:	123.456.789-00

Título:	Levantamento Planialtimétrico Cadastral.	Data:	19/09/2018
Conteúdo:	Planta Atual, Planta de Situação.	Escala:	INDICADA
Conversão:	Medidas e elevações em metro, exceto onde indicado.	Formato:	A1
Uso:	Confirmação de Área.	Levantamento:	Claudio
		Prancha:	ÚNICA

NOTAS:
 1- DIMENSÕES E ELEVAÇÕES EM METROS, EXCETO ONDE INDICADO.