
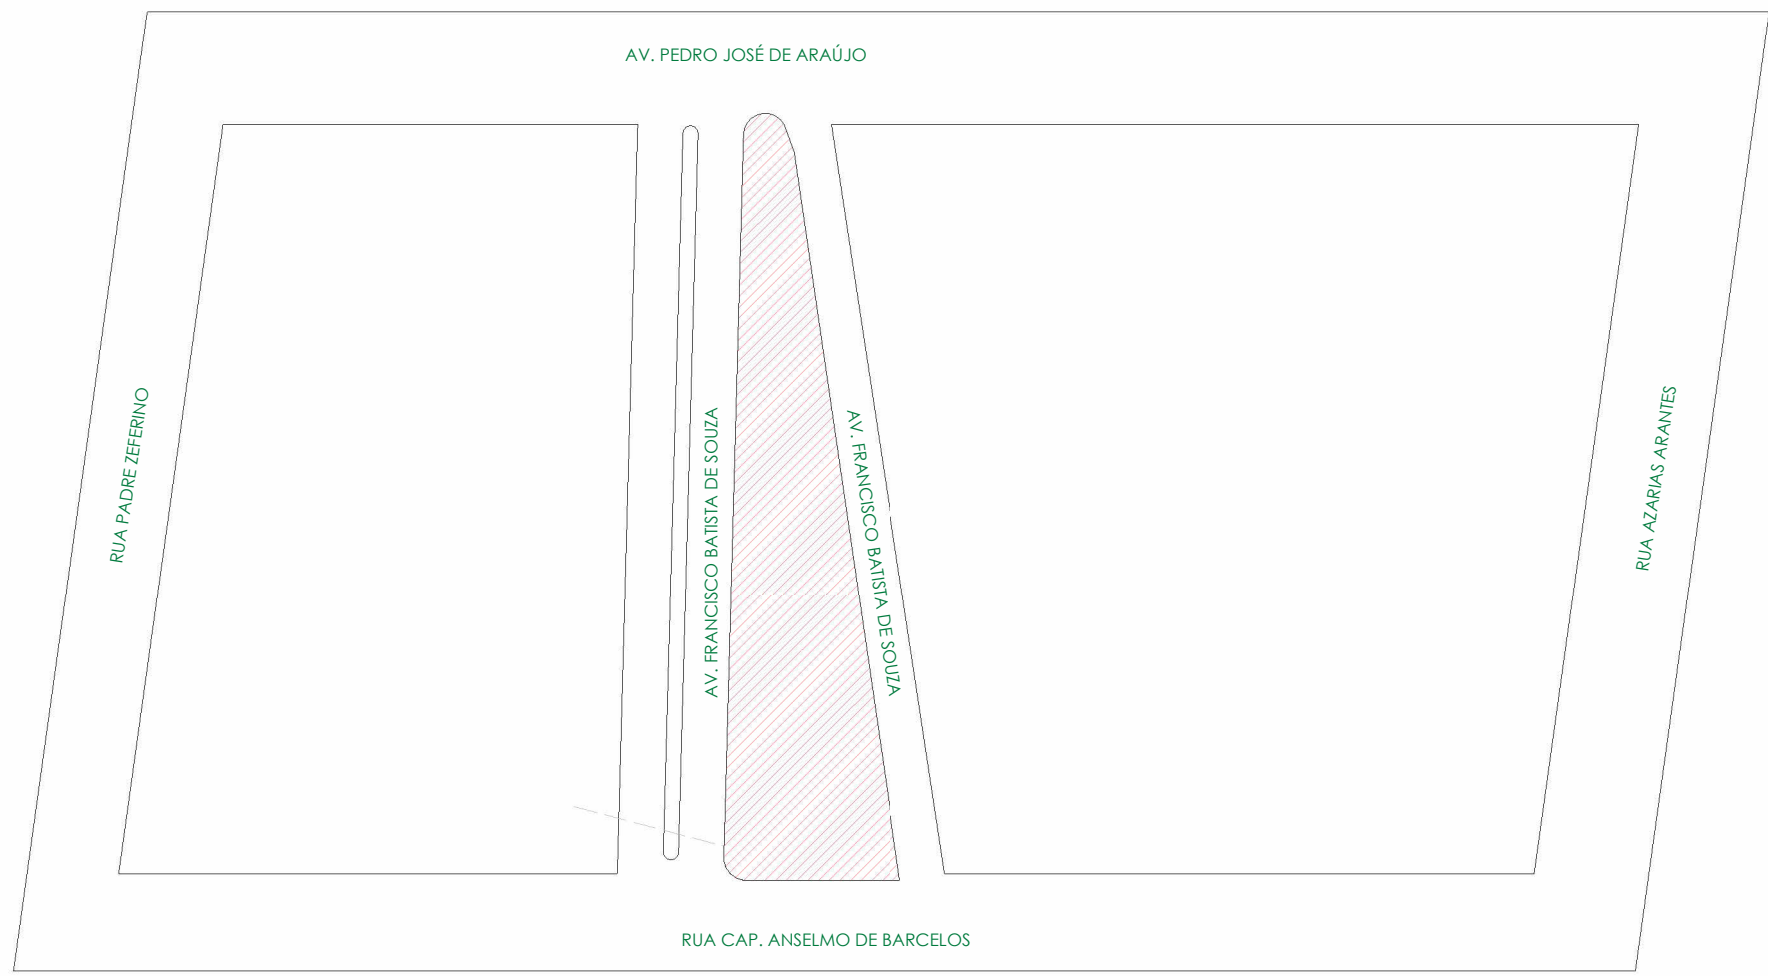


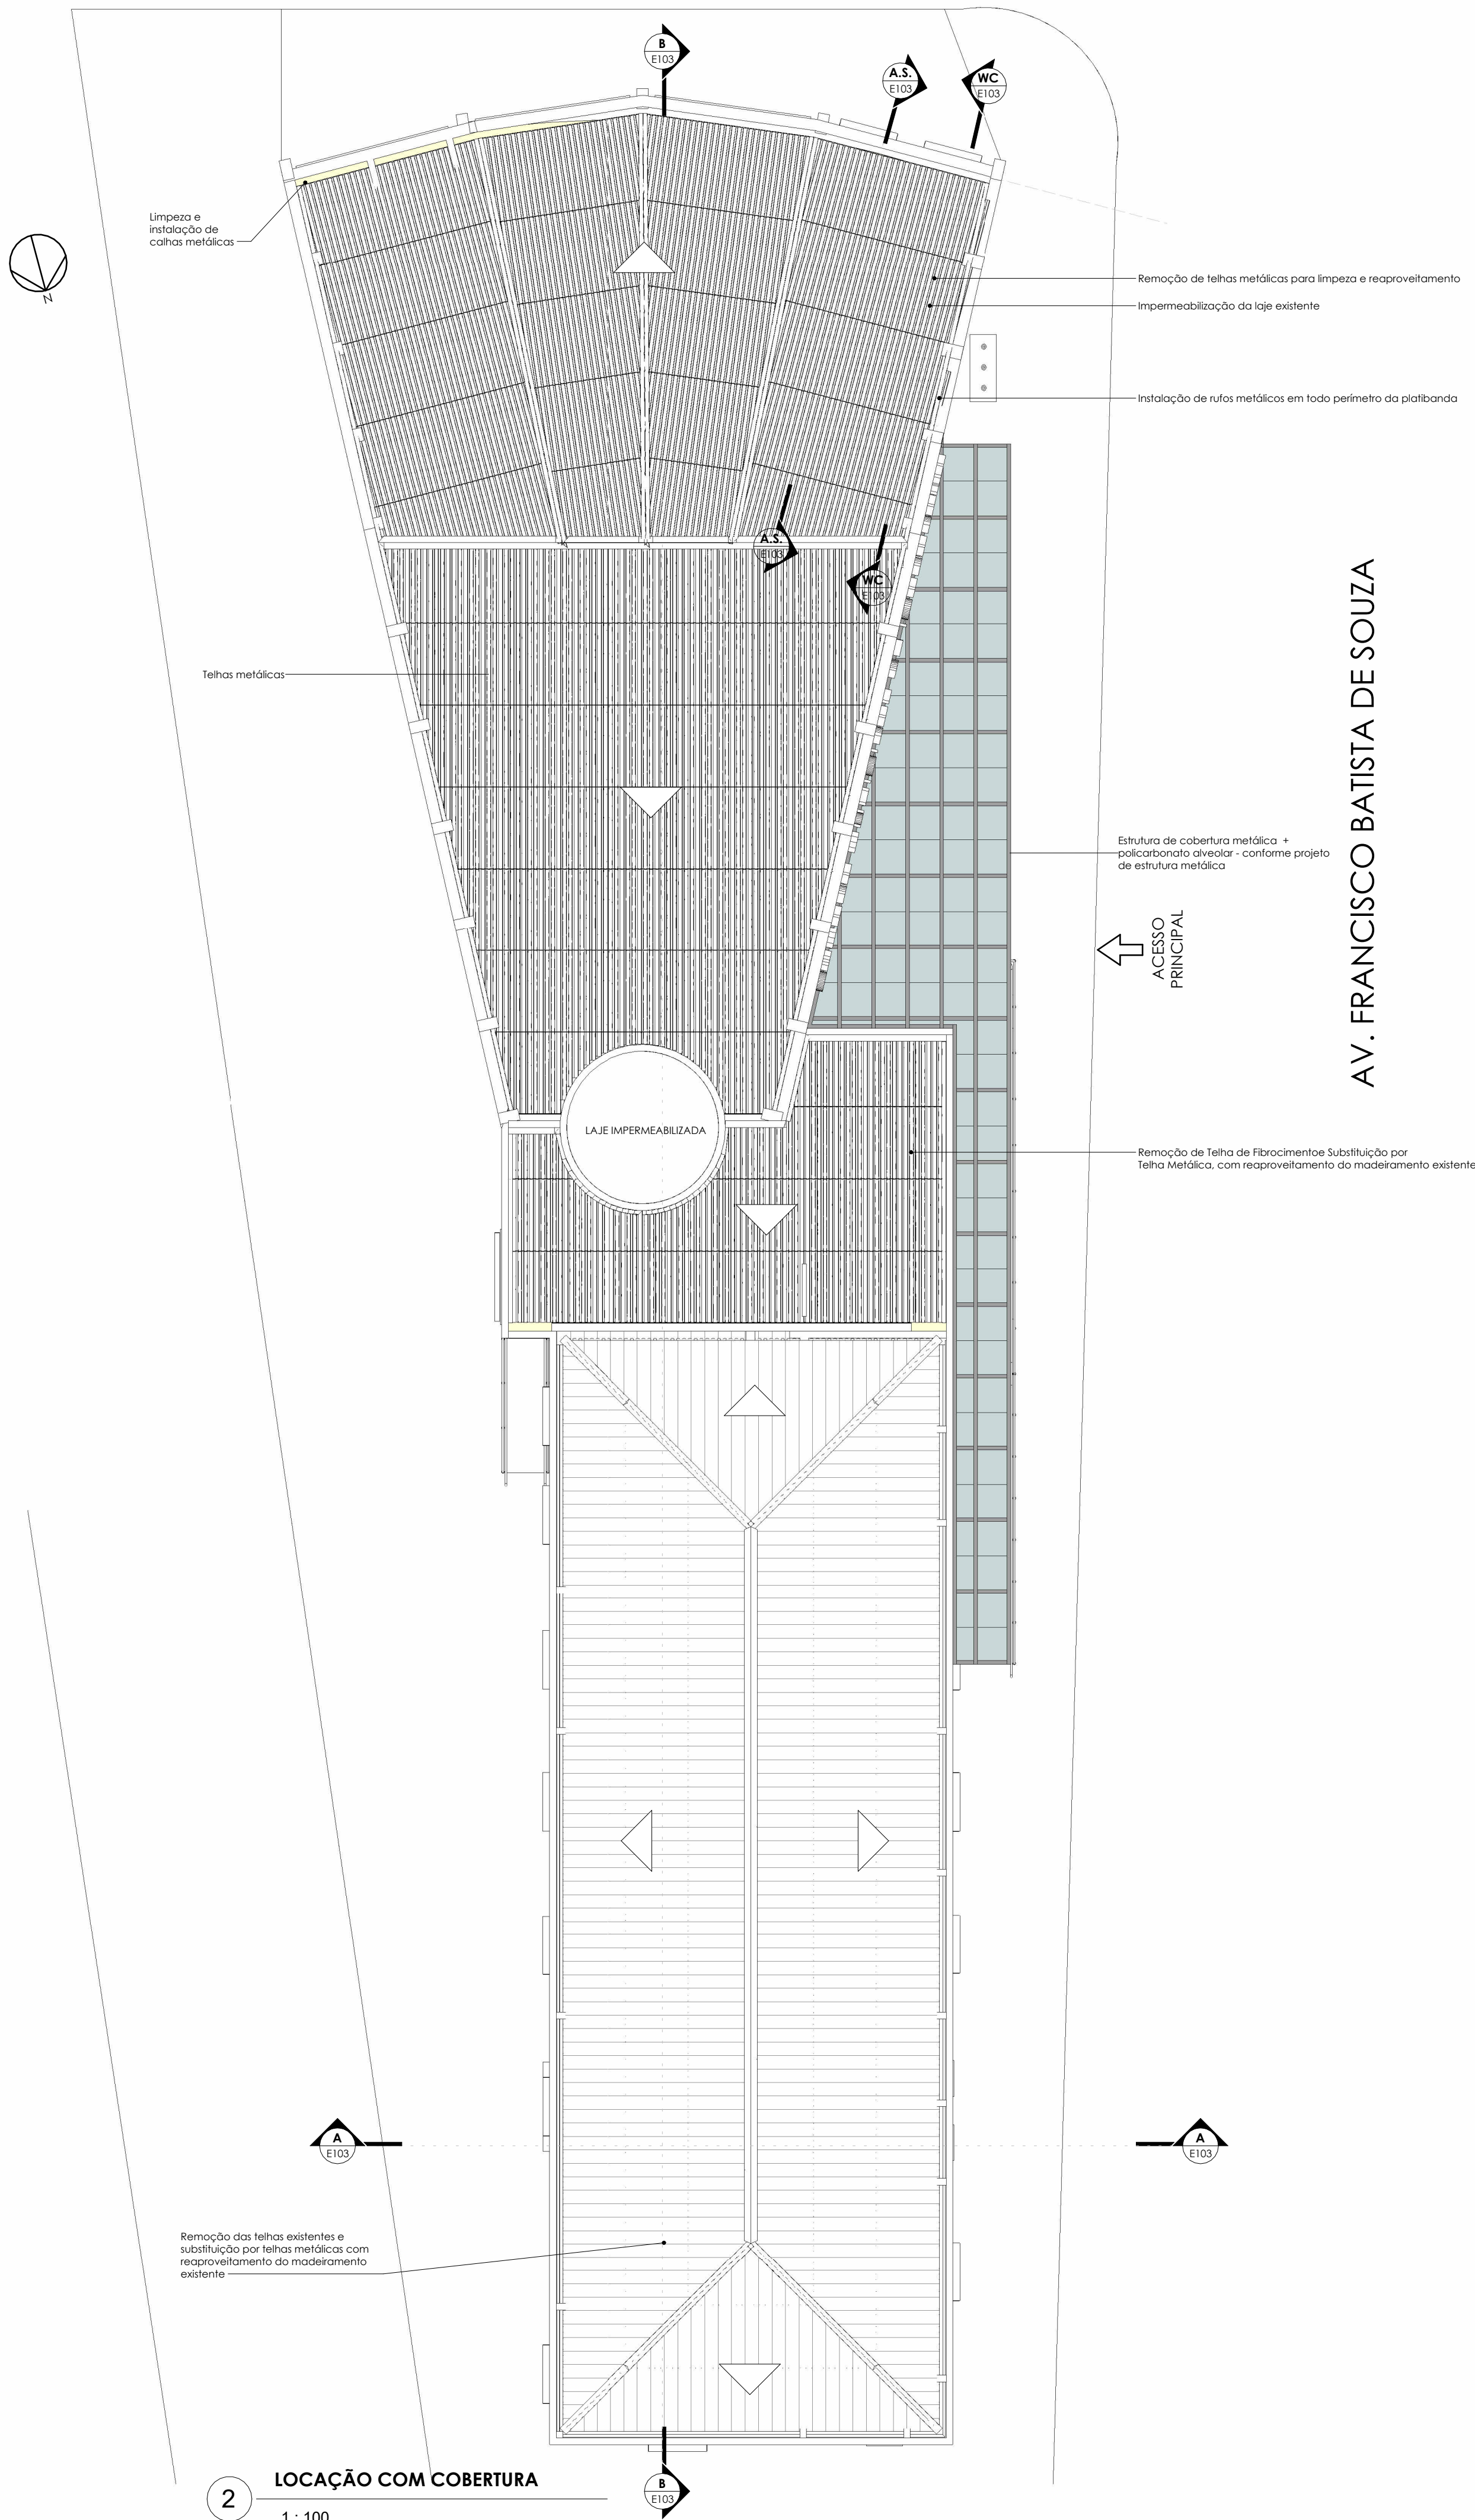

1 SITUAÇÃO

1 : 1000

Tabela de áreas			
Nome	Área	Área do Terreno	Taxa de Ocupação (%)
Área Total	532,40 m²	1189,44 m²	45

2 LOCAÇÃO COM COBERTURA

1 : 100




QUADRO DE REVISÕES		DATA	DESENHO
REVISÃO	DESCRIÇÃO	09/10/2023	BRUNA
REV.01	ENTREGA		

APROVAÇÕES	PROPRIETÁRIO		RESPONSÁVEL TÉCNICO	
	CÂMARA MUNICIPAL DE IGARAPAVA / SP Rep. FREDERICK REQUI MENDONÇA CNPJ: 60.243.409/0001-60		FERNANDA CORDEIRO CREA/SC 148159-0	
	EMERSON FERRARI Engenheiro Mecânico CREA/SC: 165014-3		MAURICIO CERUTTI Arquiteto e Urbanista CAU/SC A109041-0	
	ALAN HINKEL VIEIRA Engenheiro Eletricista CREA/SC 161615-3		FERNANDA CORDEIRO Engenheira Civil CREA/SC 148159-0	


PROPRIETÁRIO	CÂMARA MUNICIPAL DE IGARAPAVA/SP		
EDIFICAÇÃO	EDIFÍCIO SEDE DA CÂMARA MUNICIPAL DE IGARAPAVA/SP		
ENDEREÇO	PRAÇA JOÃO GOMES DA SILVA, Nº 548, BAIRRO CENTRO, MUNICÍPIO DE IGARAPAVA/SP CEP. 14540-000		
PROJETO	REFORMA, ADEQUAÇÃO E AMPLIAÇÃO DA SEDE DA CÂMARA MUNICIPAL DE IGARAPAVA/SP	ARQUIVO	DATA
CONTEÚDO	SITUAÇÃO E LOCAÇÃO	ETAPA	FOLHA
		EXECUTIVO	
		INDICADA	

FERRARI ENGENHARIA CREA nº 165014-3 CNPJ 35.949.131/0001-02	
Rua Getúlio Vargas, 235 - 2º Andar - Concórdia Fone: (49) 99997-3641 e-mail: projetos@engenhariaferrari.com.br	


E101

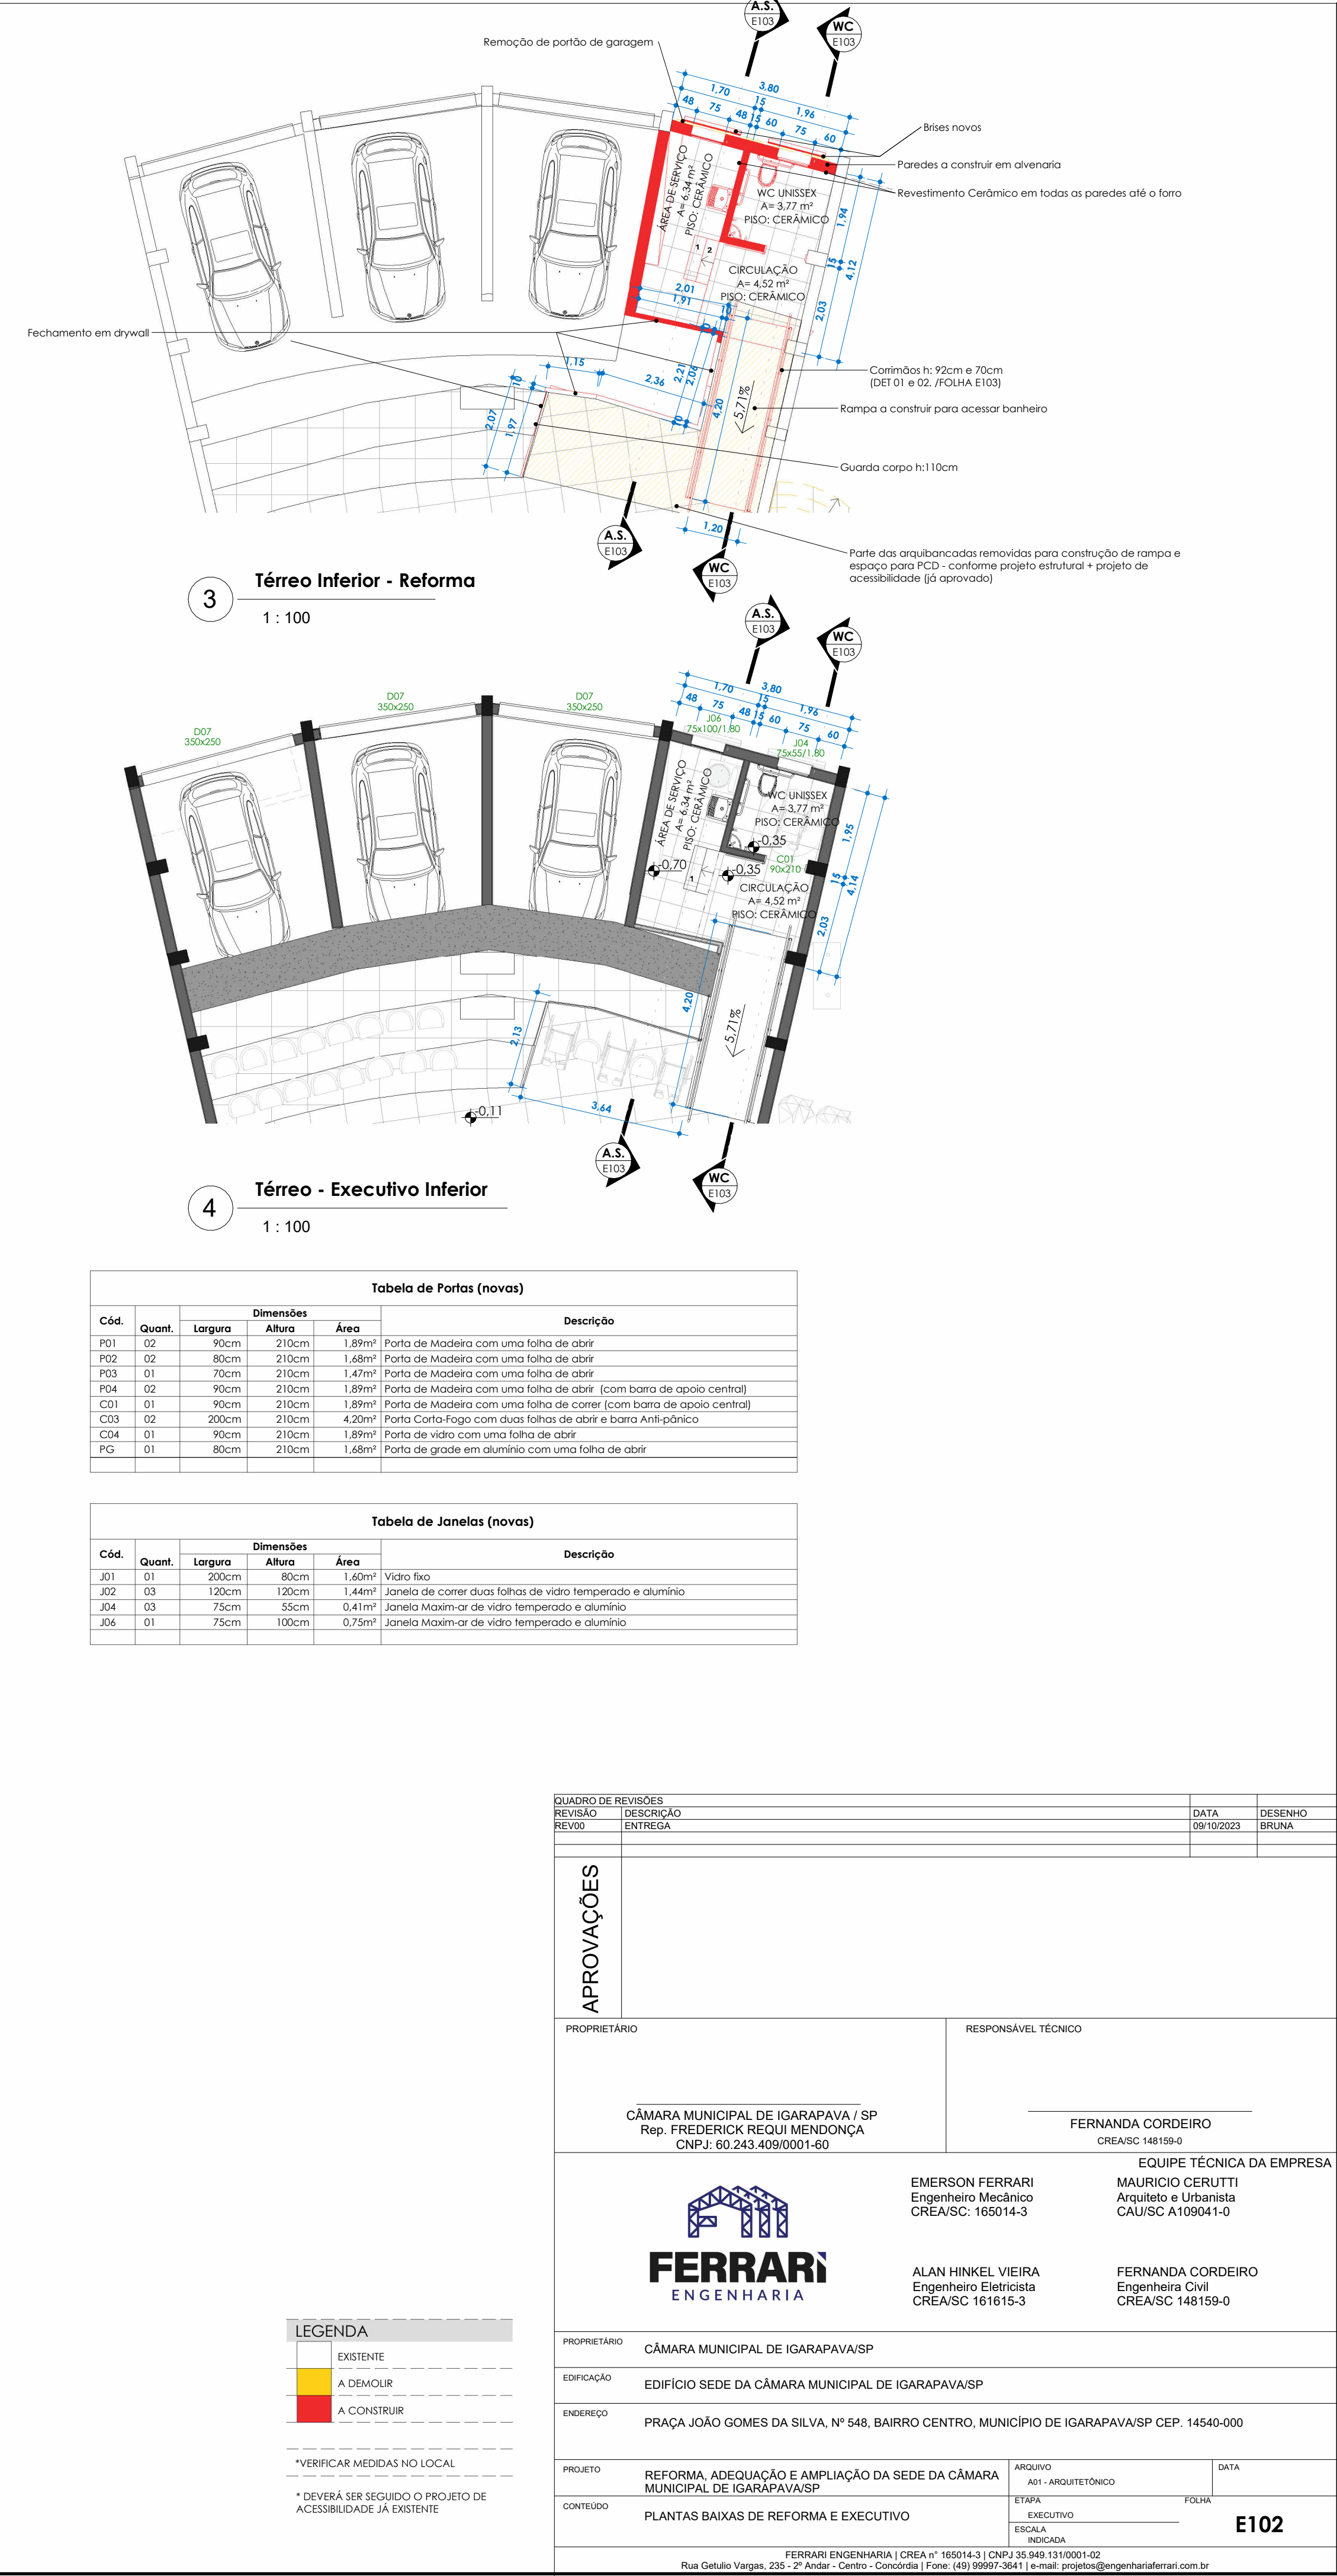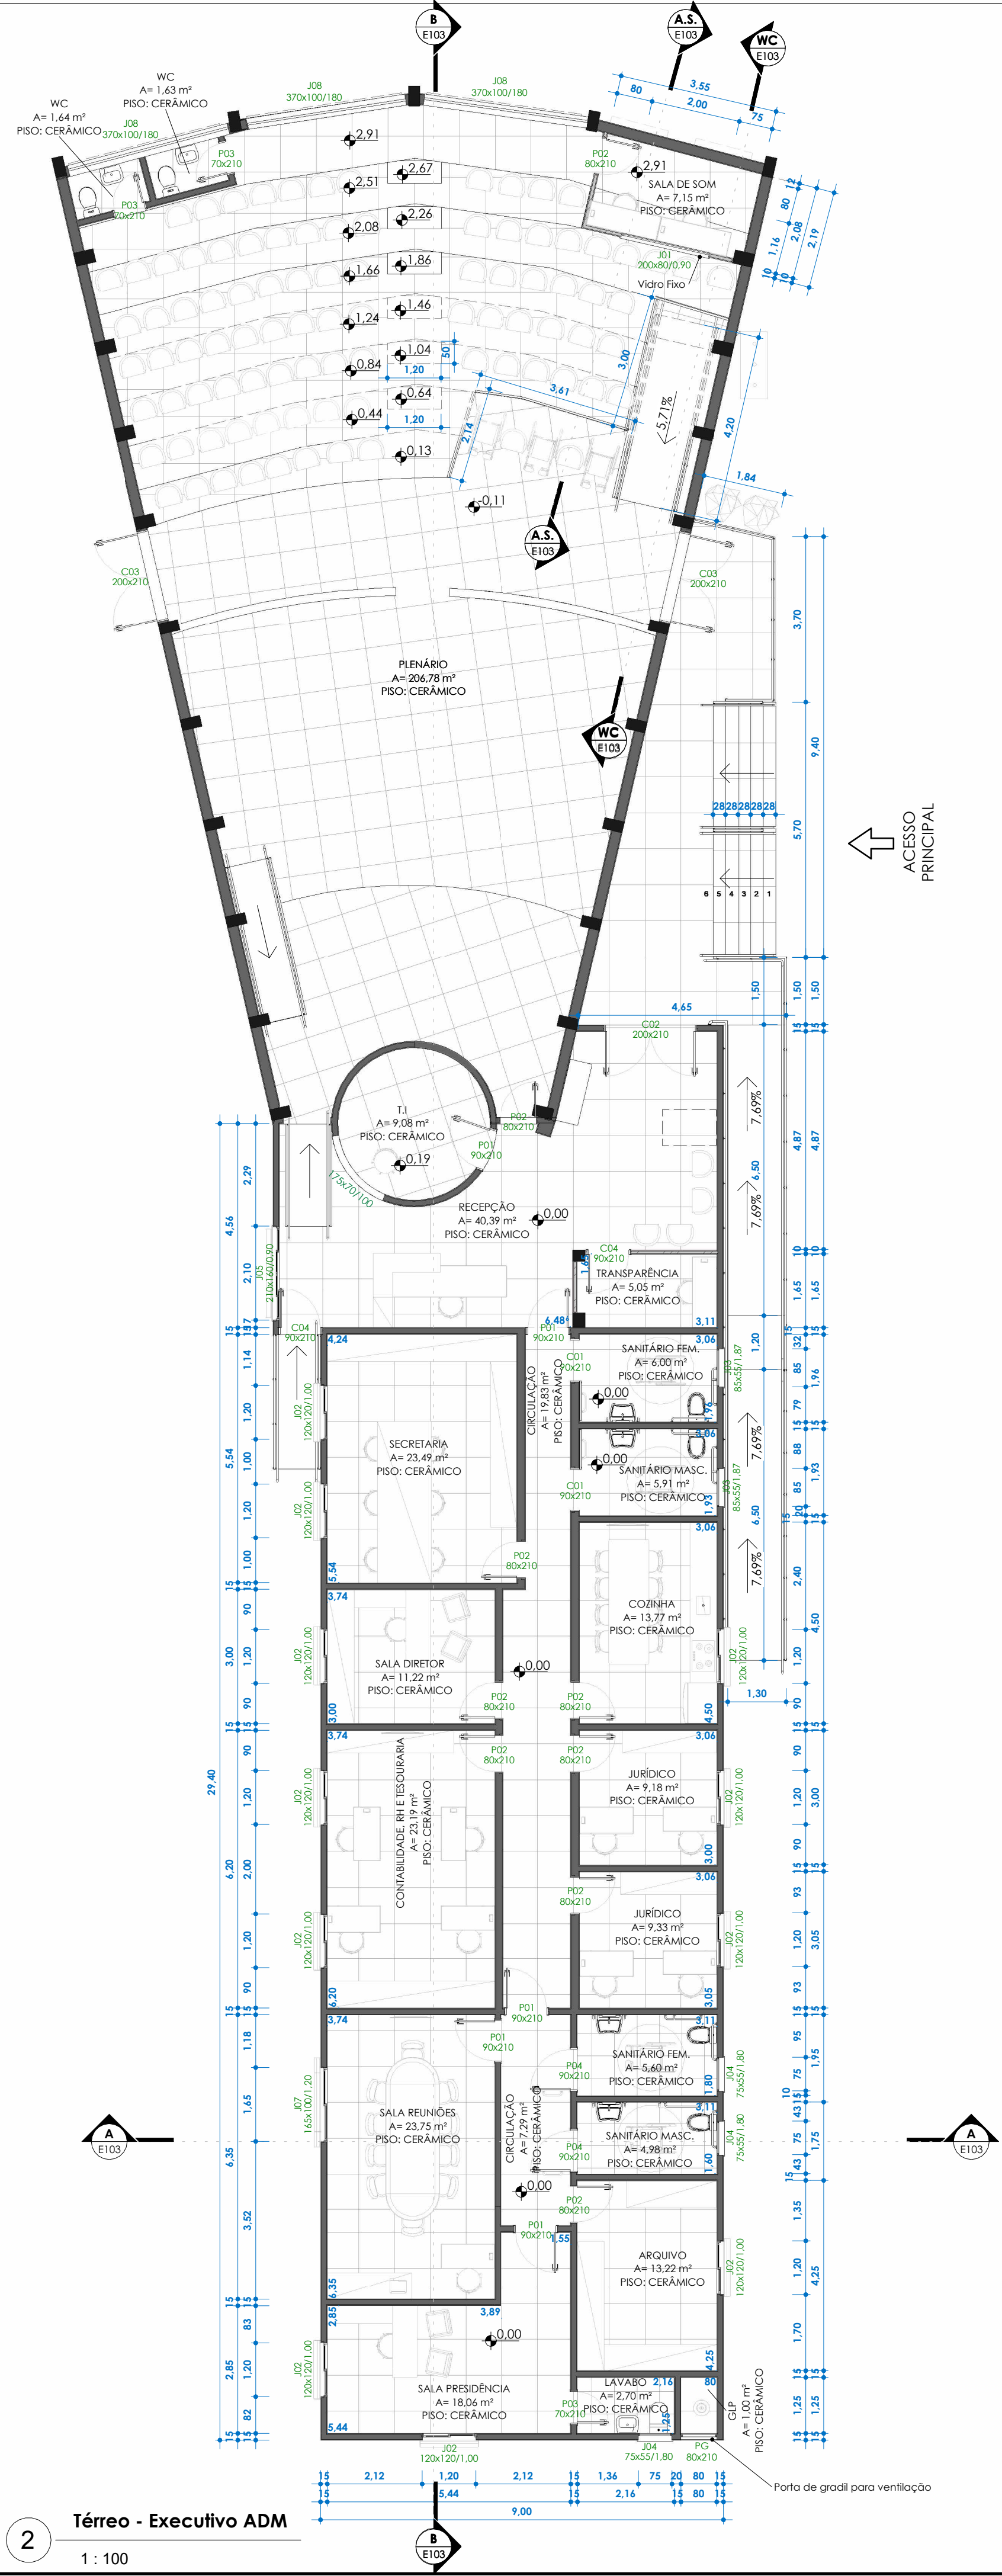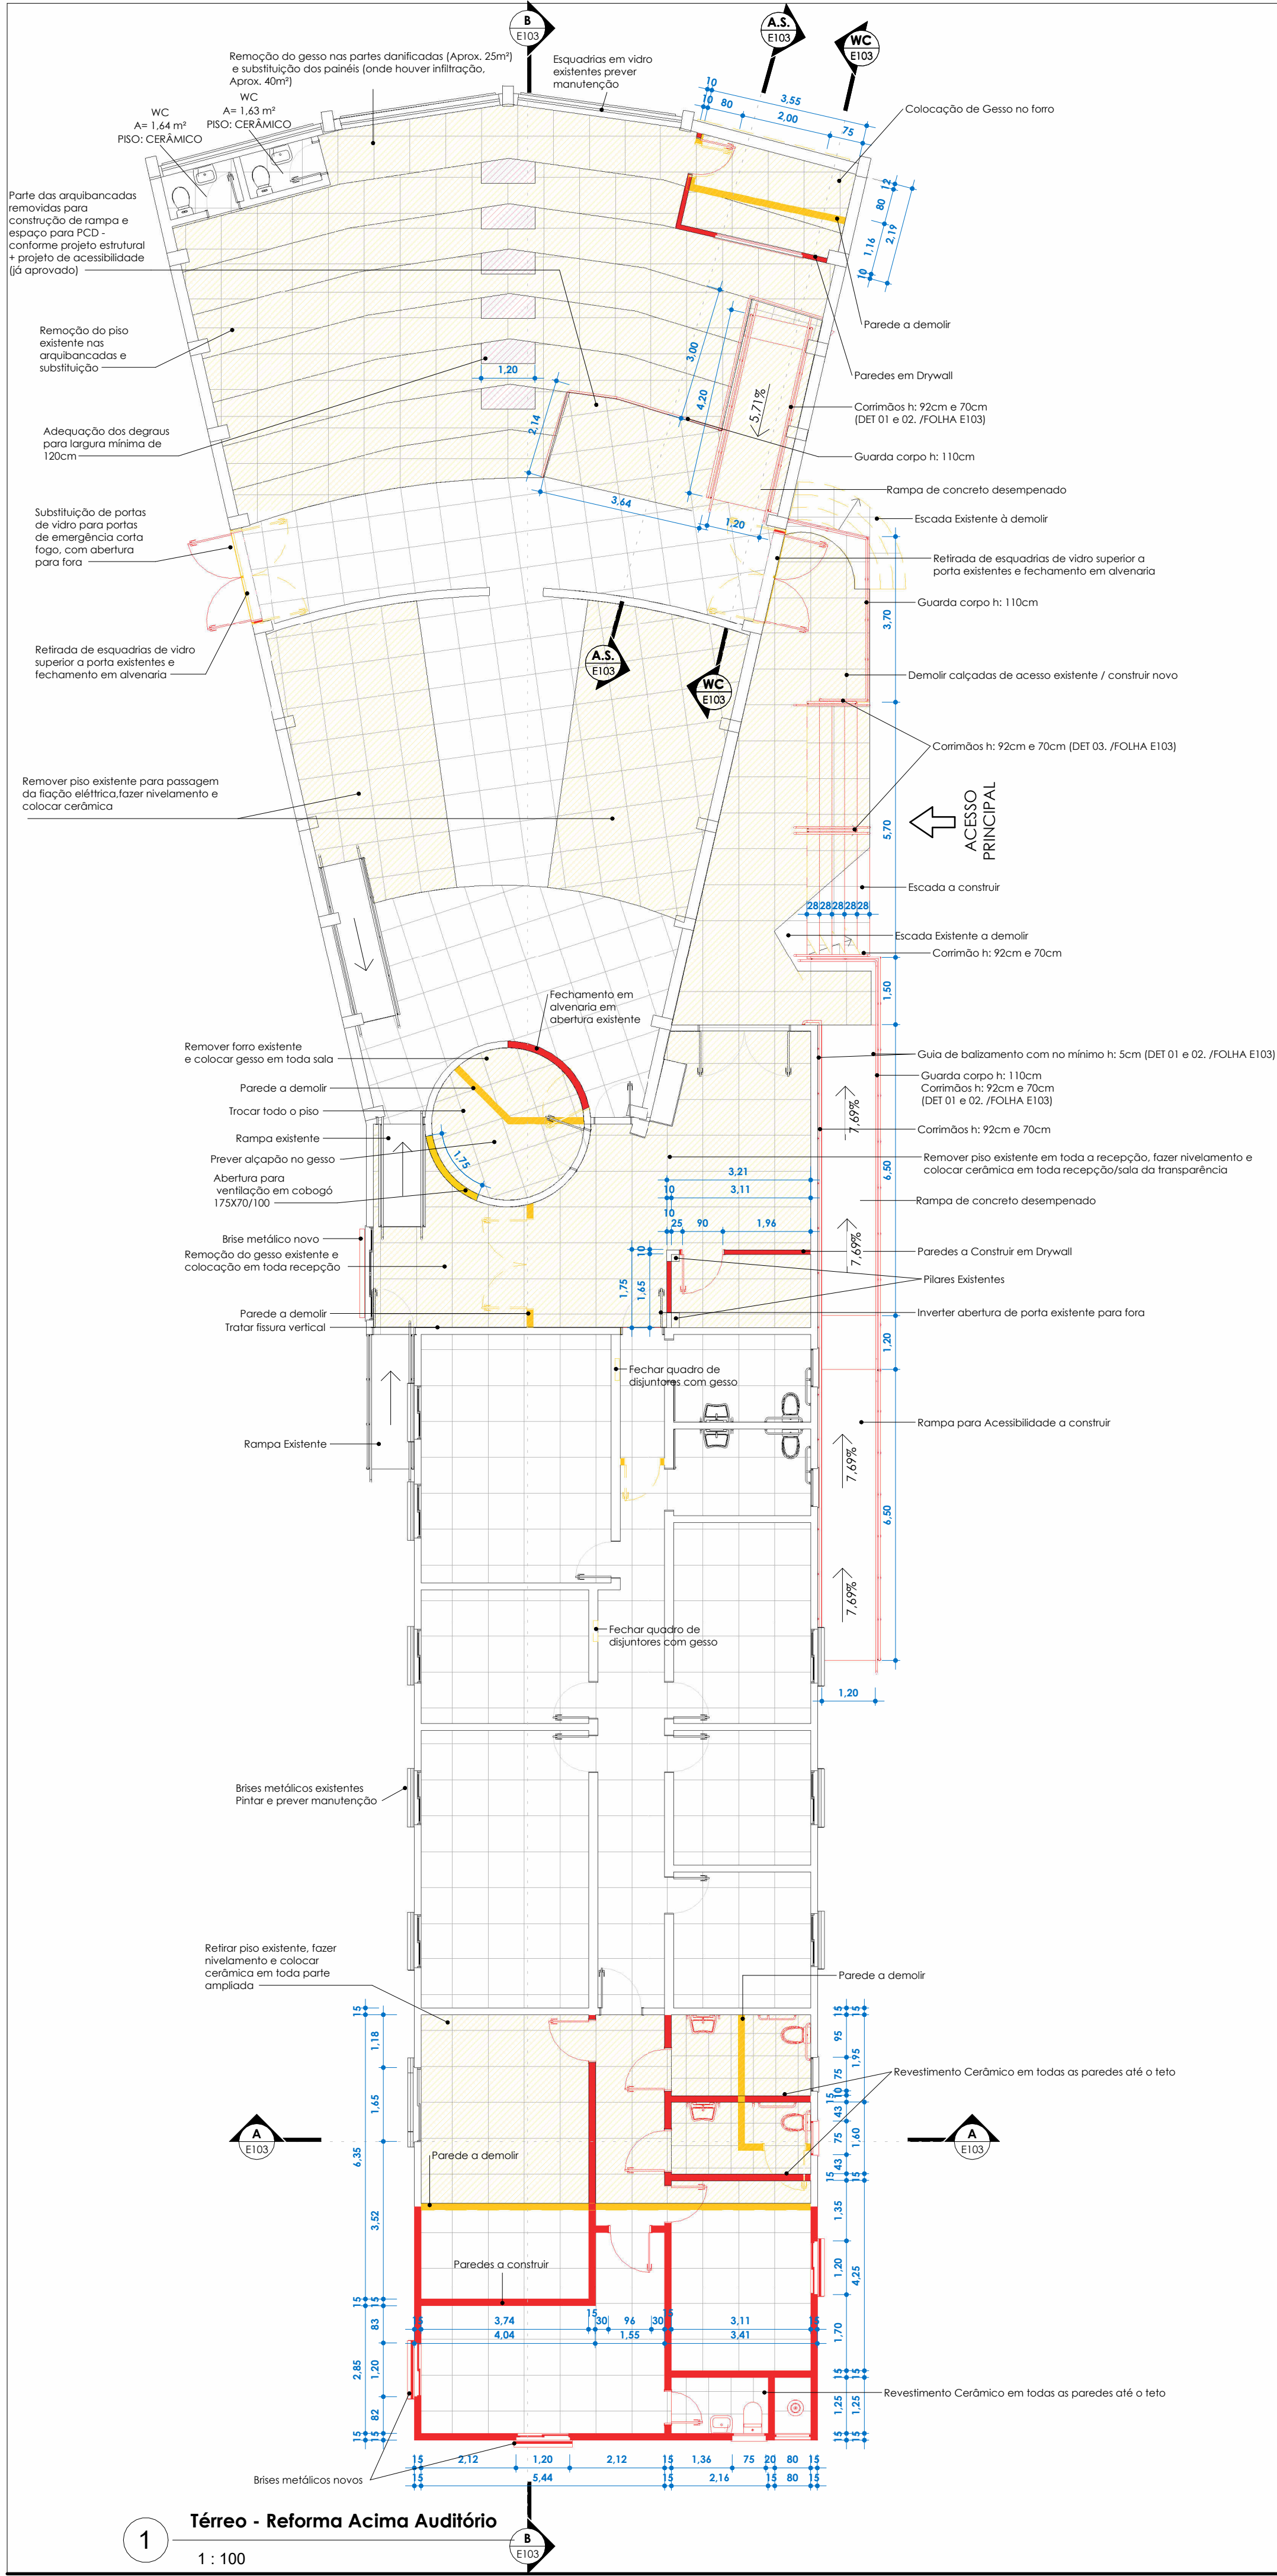


QUADRO DE REVISÕES		DATA	DESENHO
REVISÃO	DESCRIÇÃO	09/10/2023	BRUNA
REV.01	ENTREGA		
APROVAÇÕES		DATA	DESENHO
PROPRIETÁRIO		RESPONSÁVEL TÉCNICO	
CÂMARA MUNICIPAL DE IGARAPAVA / SP Rep. FREDERICK REQUI MENDONÇA CNPJ: 60.243.409/0001-60		FERNANDA CORDEIRO CREA/SC 148159-0	
		EQUIPE TÉCNICA DA EMPRESA	
		EMERSON FERRARI Engenheiro Mecânico CREA/SC: 165014-3	MAURICIO CERUTTI Arquiteto e Urbanista CAU/SC A109041-0
		ALAN HINKEL VIEIRA Engenheiro Eletricista CREA/SC 161615-3	FERNANDA CORDEIRO Engenheira Civil CREA/SC 148159-0
PROPRIETÁRIO		CÂMARA MUNICIPAL DE IGARAPAVA/SP	
EDIFICAÇÃO		EDIFÍCIO SEDE DA CÂMARA MUNICIPAL DE IGARAPAVA/SP	
ENDEREÇO		PRAÇA JOÃO GOMES DA SILVA, Nº 548, BAIRRO CENTRO, MUNICÍPIO DE IGARAPAVA/SP CEP. 14540-000	
PROJETO		REFORMA, ADEQUAÇÃO E AMPLIAÇÃO DA SEDE DA CÂMARA MUNICIPAL DE IGARAPAVA/SP	ARQUIVO ARQ - ARQUITETÔNICO
CONTEÚDO		PLANTAS BAIXAS DE REFORMA E EXECUTIVO	ETAPAS EXECUTIVO FOLHA Escala: INDICADA
			E102
FERRARI ENGENHARIA CREA nº 165014-3 CNPJ 35.949.131/0001-02 Rua Getúlio Vargas, 235 - 2º Andar - Centro - Concórdia Fone: (49) 99997-3641 e-mail: projetos@engenhariaferrari.com.br			

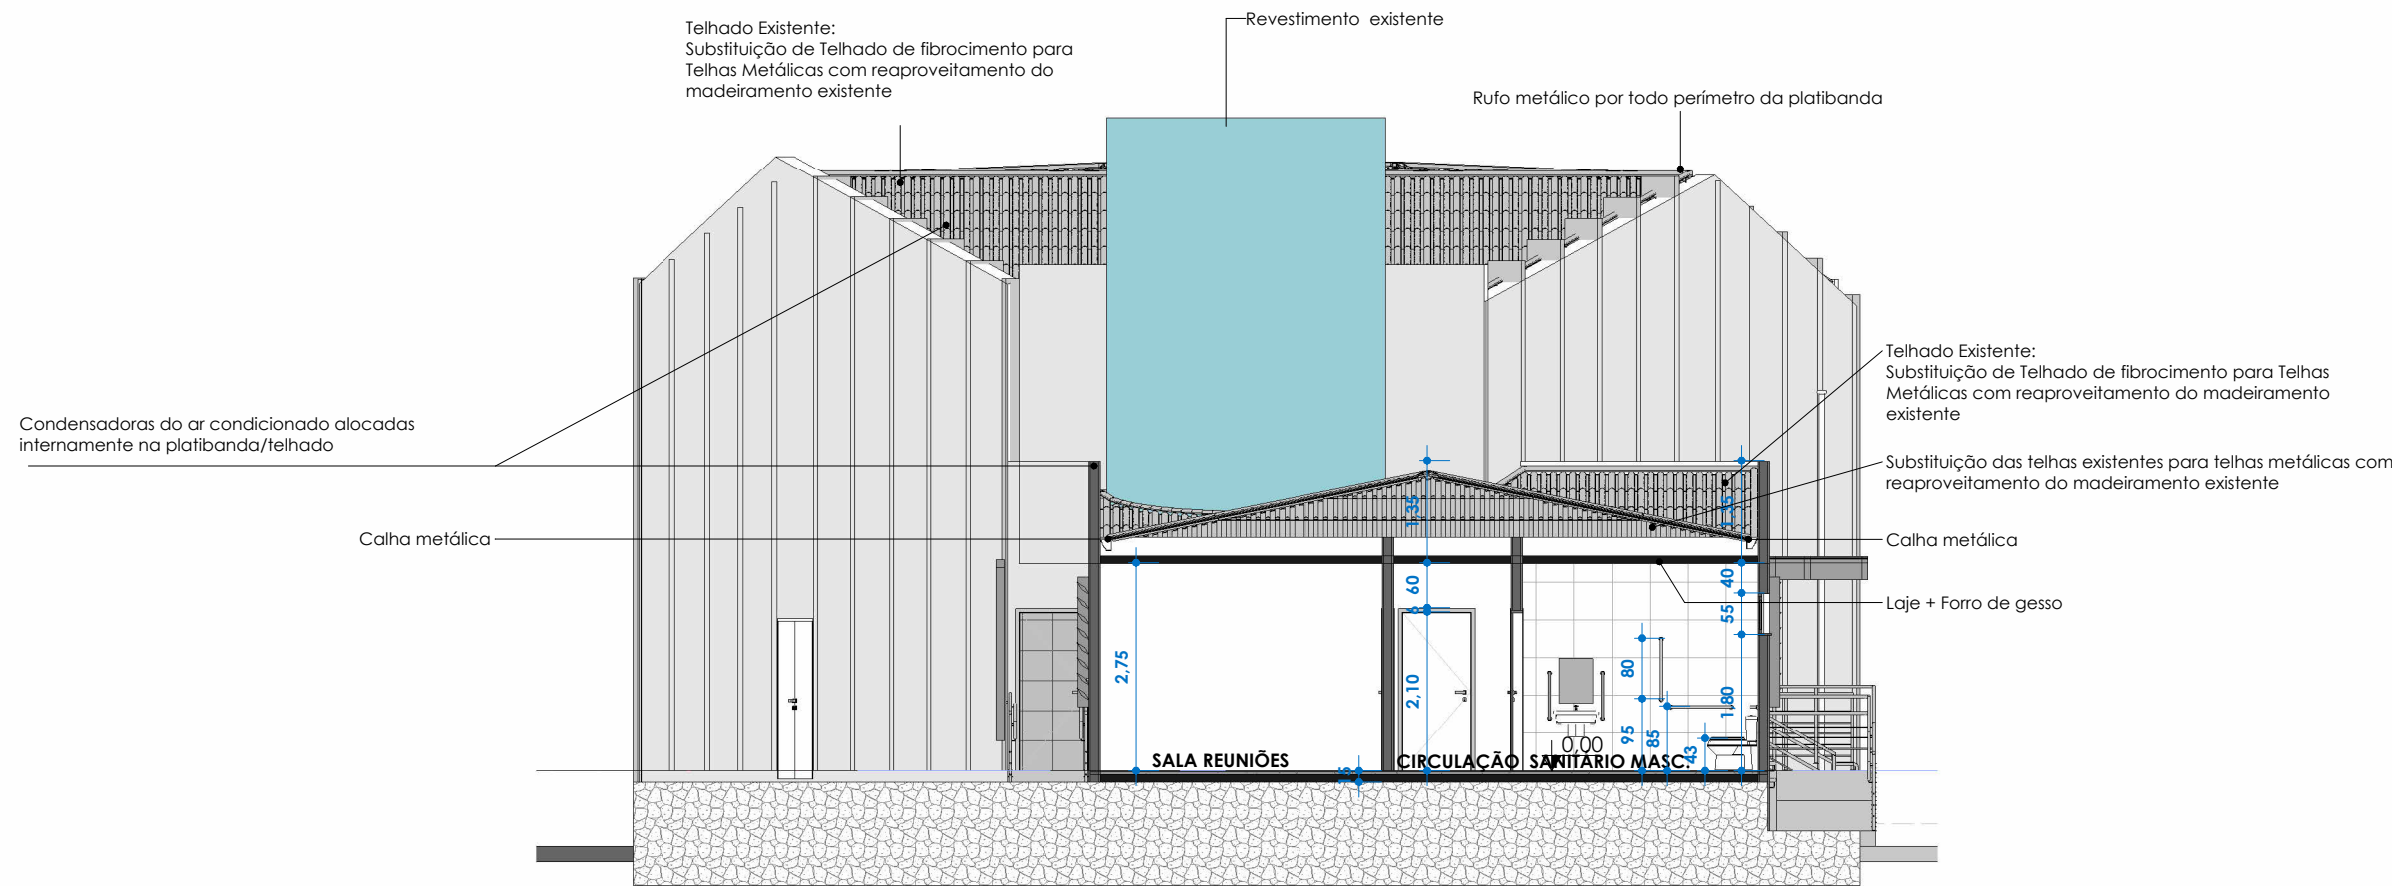


1 A
1 : 100

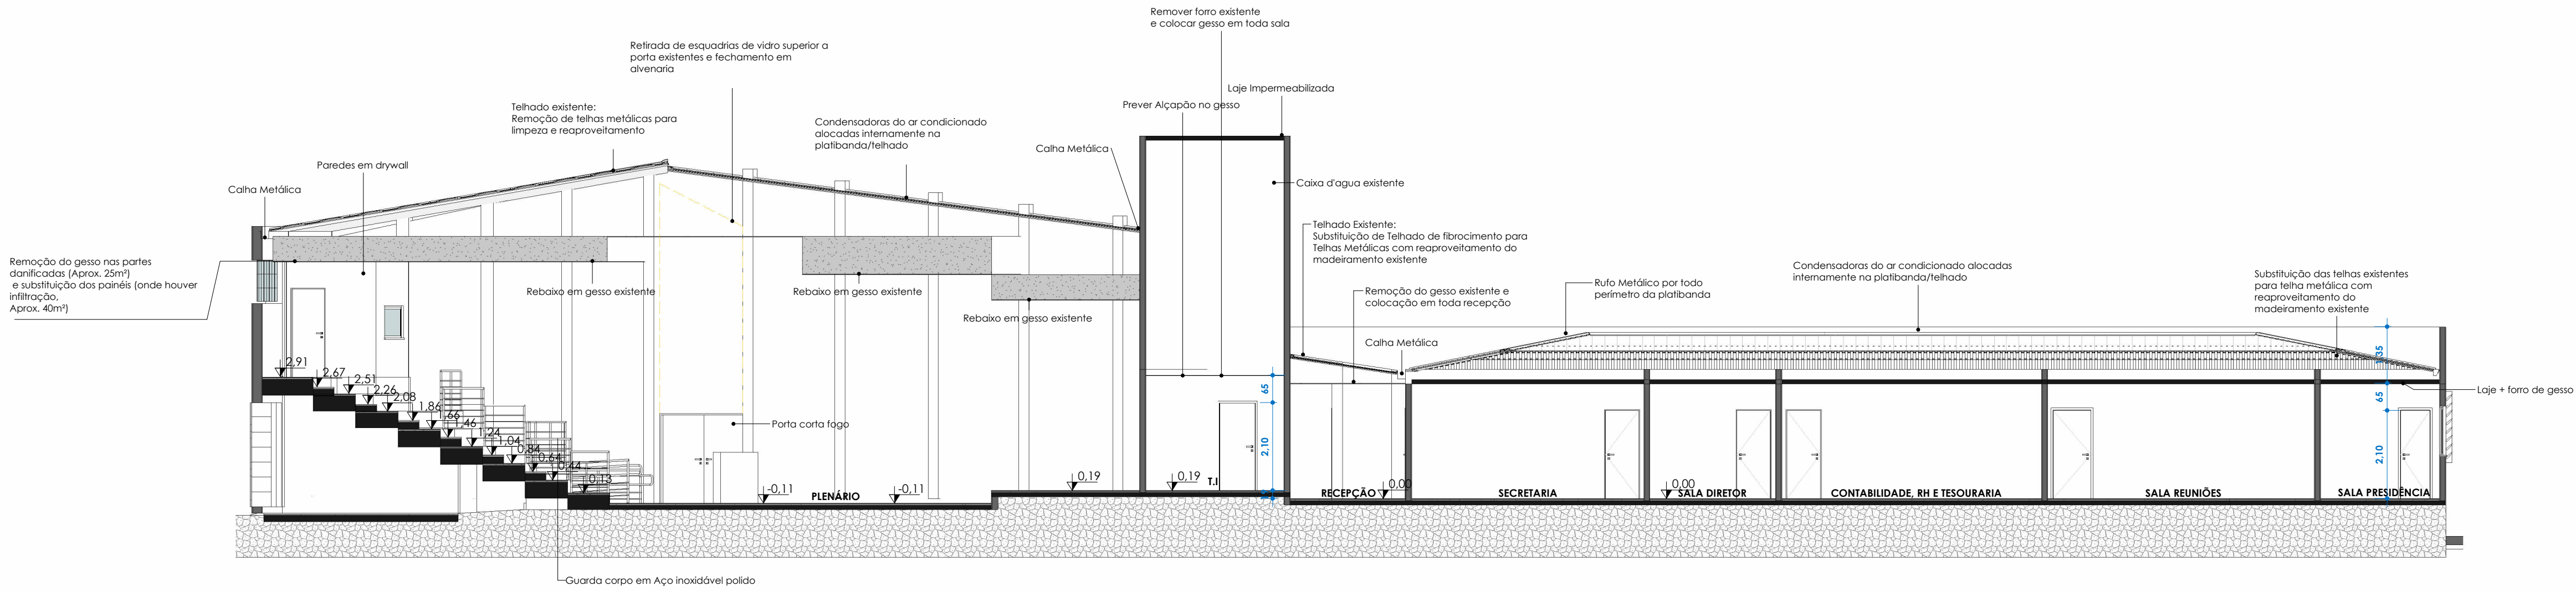


2 B
1 : 100

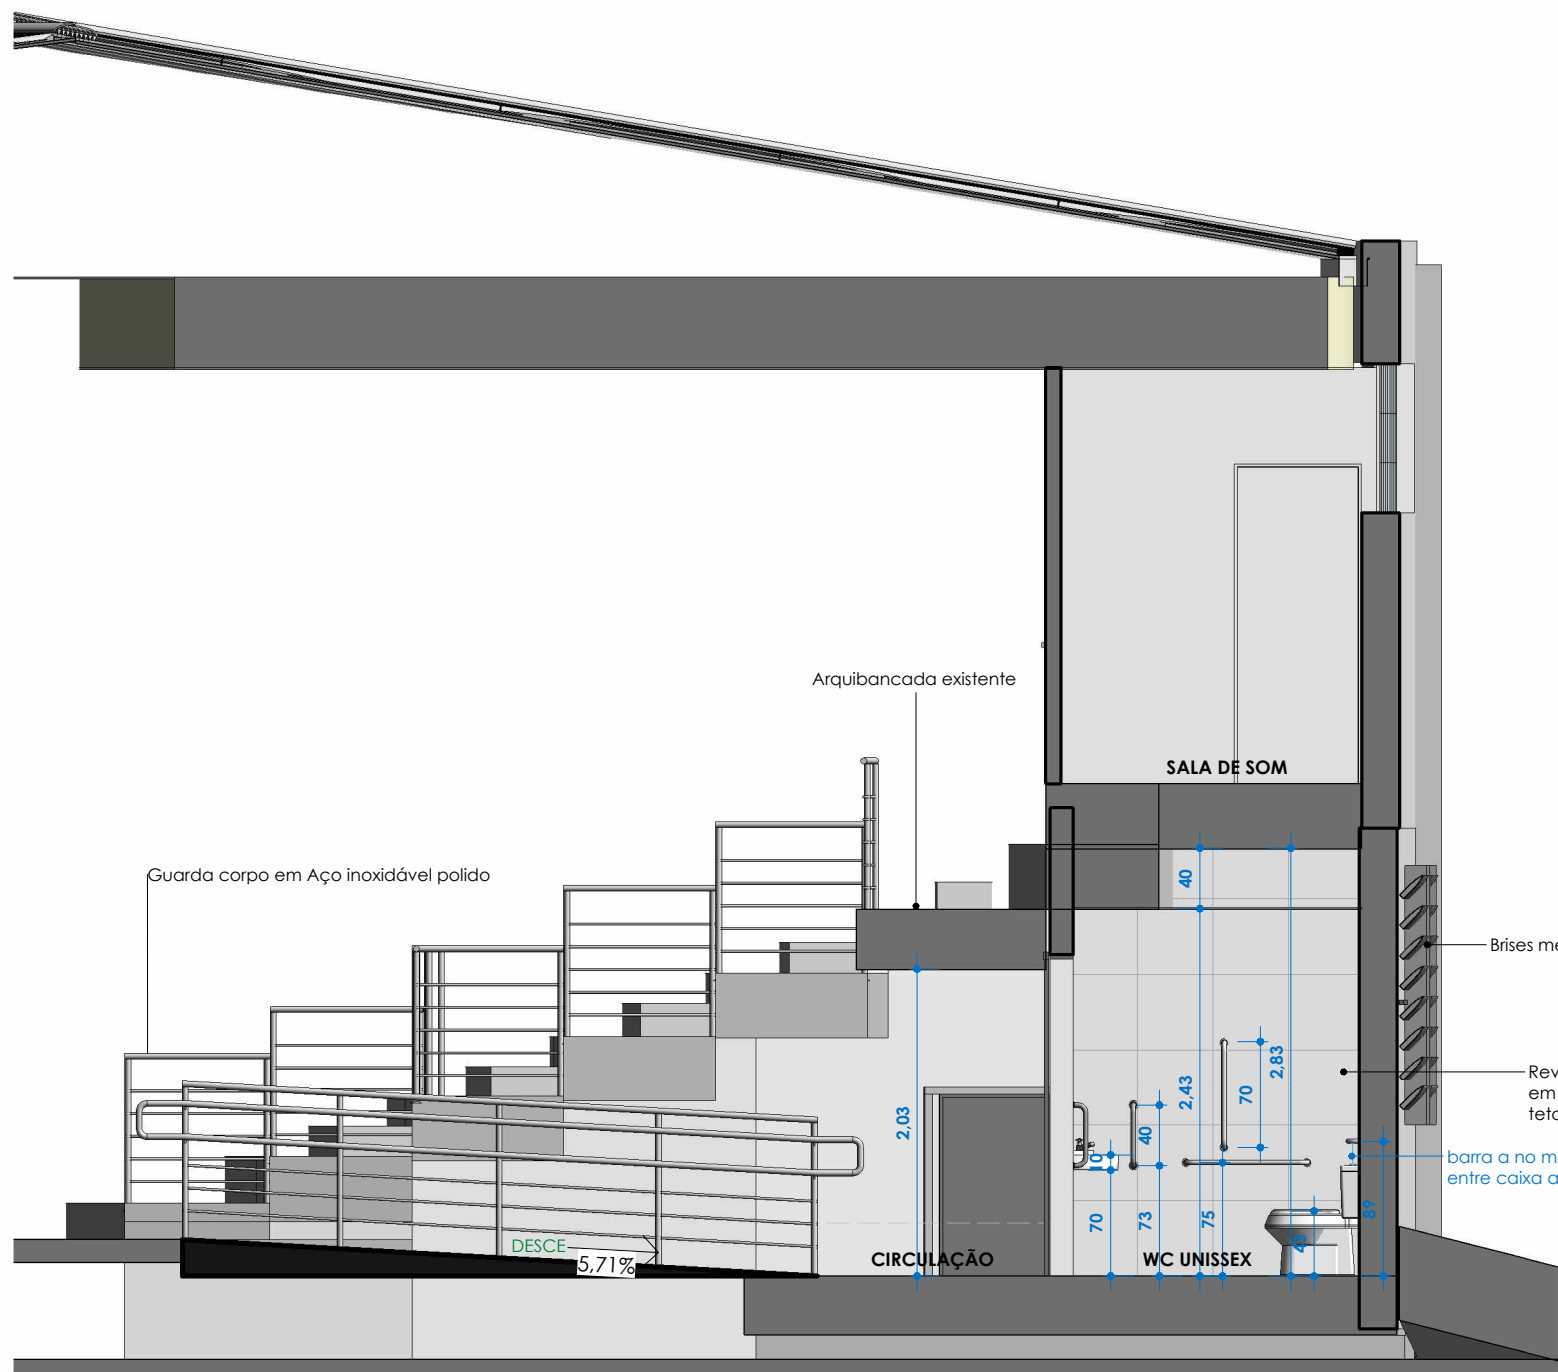


3 WC
1 : 50

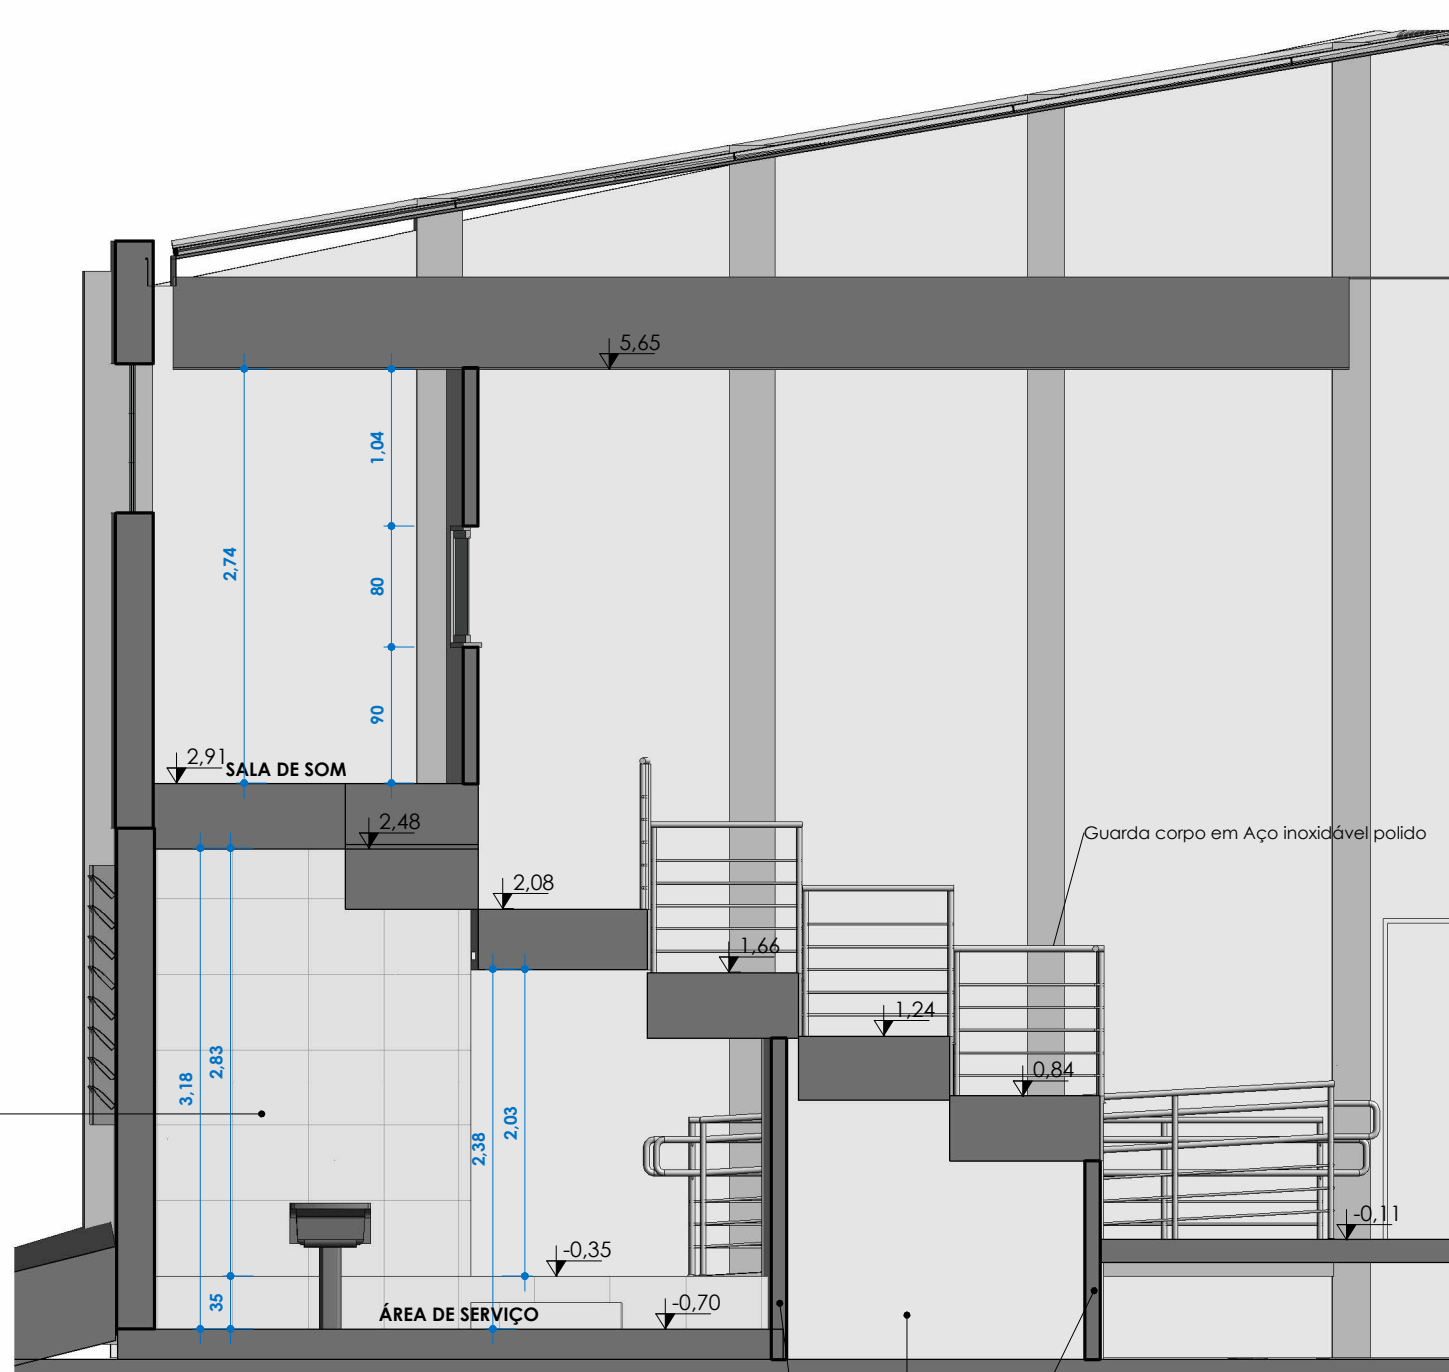


4 A.S.
1 : 50

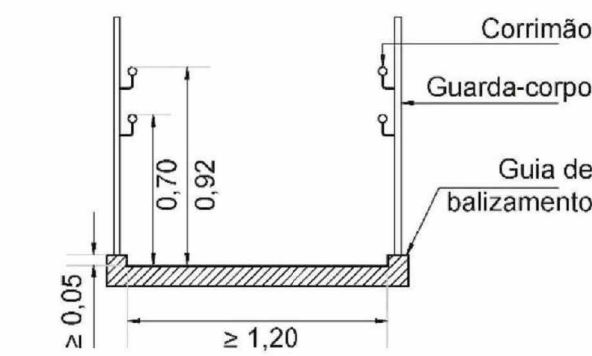

DET 01.
S/ ESCALA

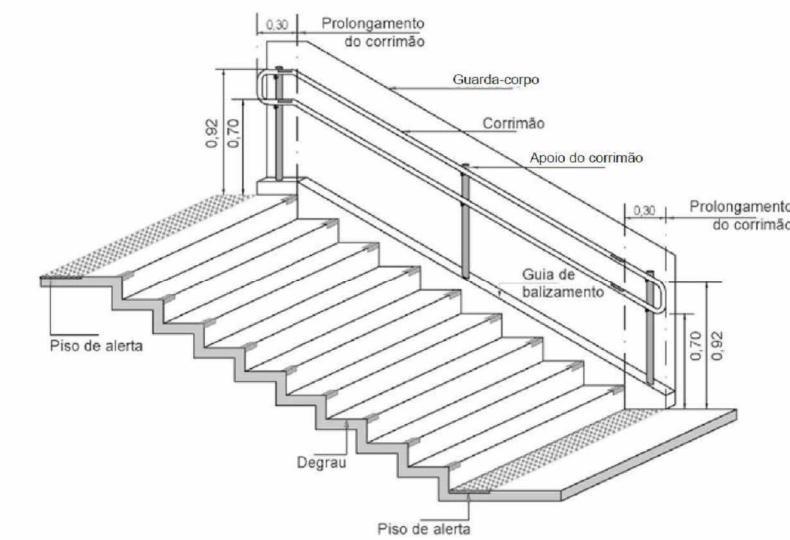


DET 02.
S/ ESCALA

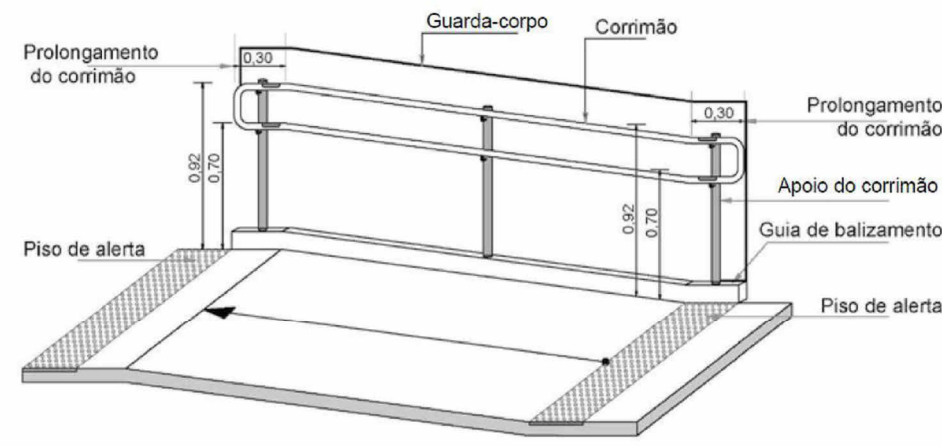


DET 03.
S/ ESCALA


QUADRO DE REVISÕES		DATA	DESENHO
REVISÃO	DESCRIÇÃO	09/10/2023	BRUNA
REV.00	ENTREGA		
APROVAÇÕES			
PROPRIETÁRIO		RESPONSÁVEL TÉCNICO	
CÂMARA MUNICIPAL DE IGARAPAVA / SP Rep. FREDERICK REQUI MENDONÇA CNPJ: 60.243.409/0001-60		FERNANDA CORDEIRO CREA/SC 148159-0	
		EQUIPE TÉCNICA DA EMPRESA	
		MAURICIO CERUTTI Arquiteto e Urbanista CAU/SC A109041-0	
		ALAN HINKEL VIEIRA Engenheiro Eletricista CREA/SC 161615-3	
		FERNANDA CORDEIRO Engenheira Civil CREA/SC 148159-0	
PROPRIETÁRIO		CÂMARA MUNICIPAL DE IGARAPAVA/SP	
EDIFICAÇÃO		EDIFÍCIO SEDE DA CÂMARA MUNICIPAL DE IGARAPAVA/SP	
ENDEREÇO		PRAÇA JOÃO GOMES DA SILVA, Nº 548, BAIRRO CENTRO, MUNICÍPIO DE IGARAPAVA/SP CEP. 14540-000	
PROJETO		REFORMA, ADEQUAÇÃO E AMPLIAÇÃO DA SEDE DA CÂMARA MUNICIPAL DE IGARAPAVA/SP	
CONTEÚDO		CORTES	
		ARQUIVO	DATA
		A01 - ARQUITETÔNICO	
		ETAPA	FOLHA
		EXECUTIVO	
		ESCALA	
		INDICADA	
E103			
FERRARI ENGENHARIA CREA nº 165014-3 CNPJ 35.949.131/0001-02 Rua Getúlio Vargas, 235 - 2º Andar - Centro - Concórdia Fone: (49) 99997-3641 e-mail: projetos@engenhariaferrari.com.br			

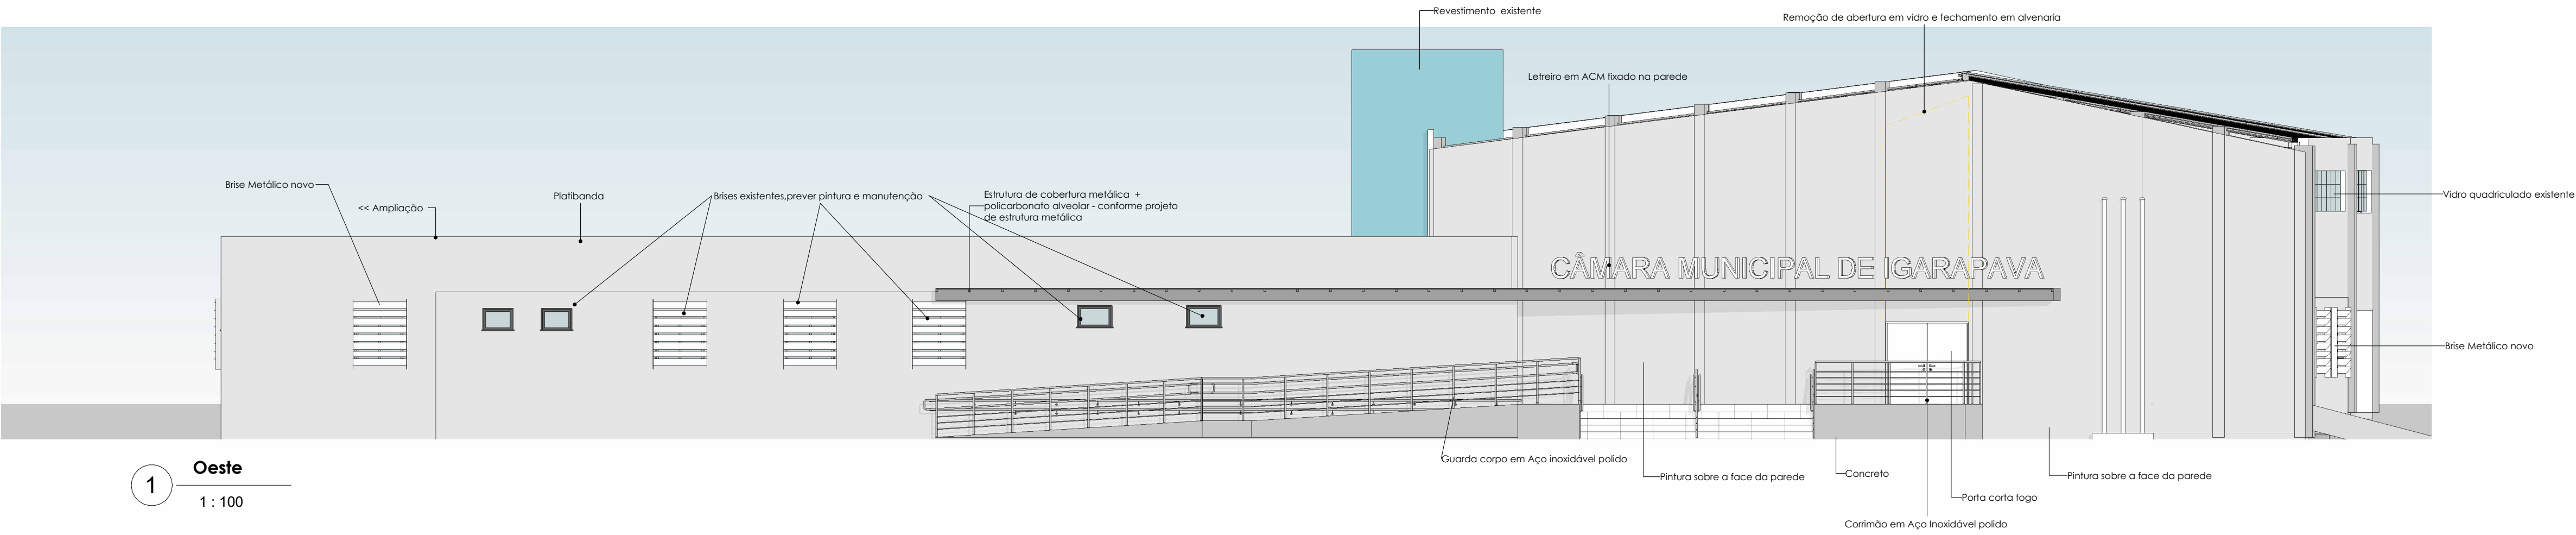


1
Oeste
1 : 100

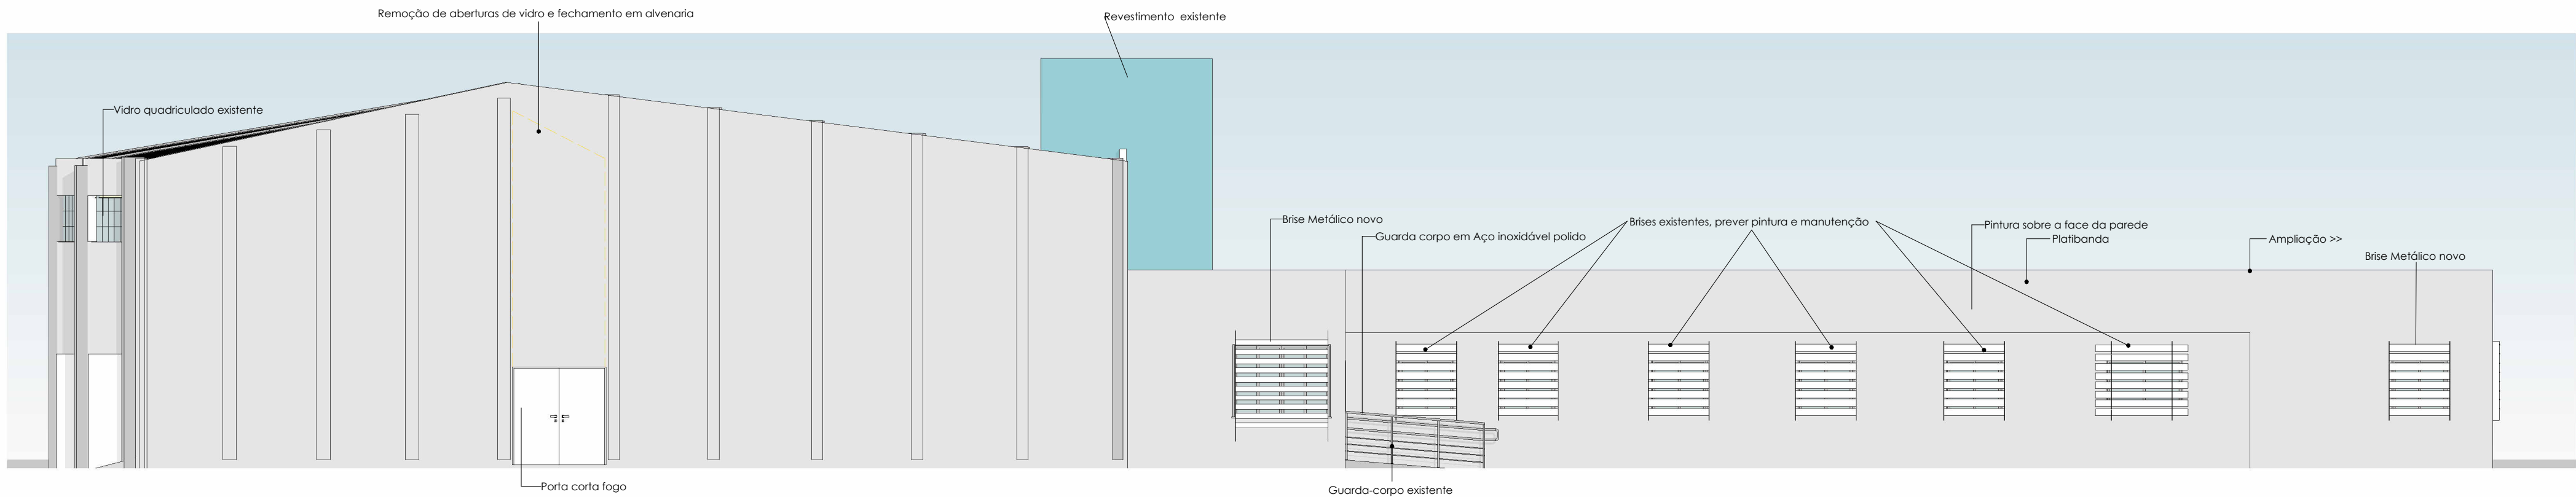

2
Leste
1 : 100

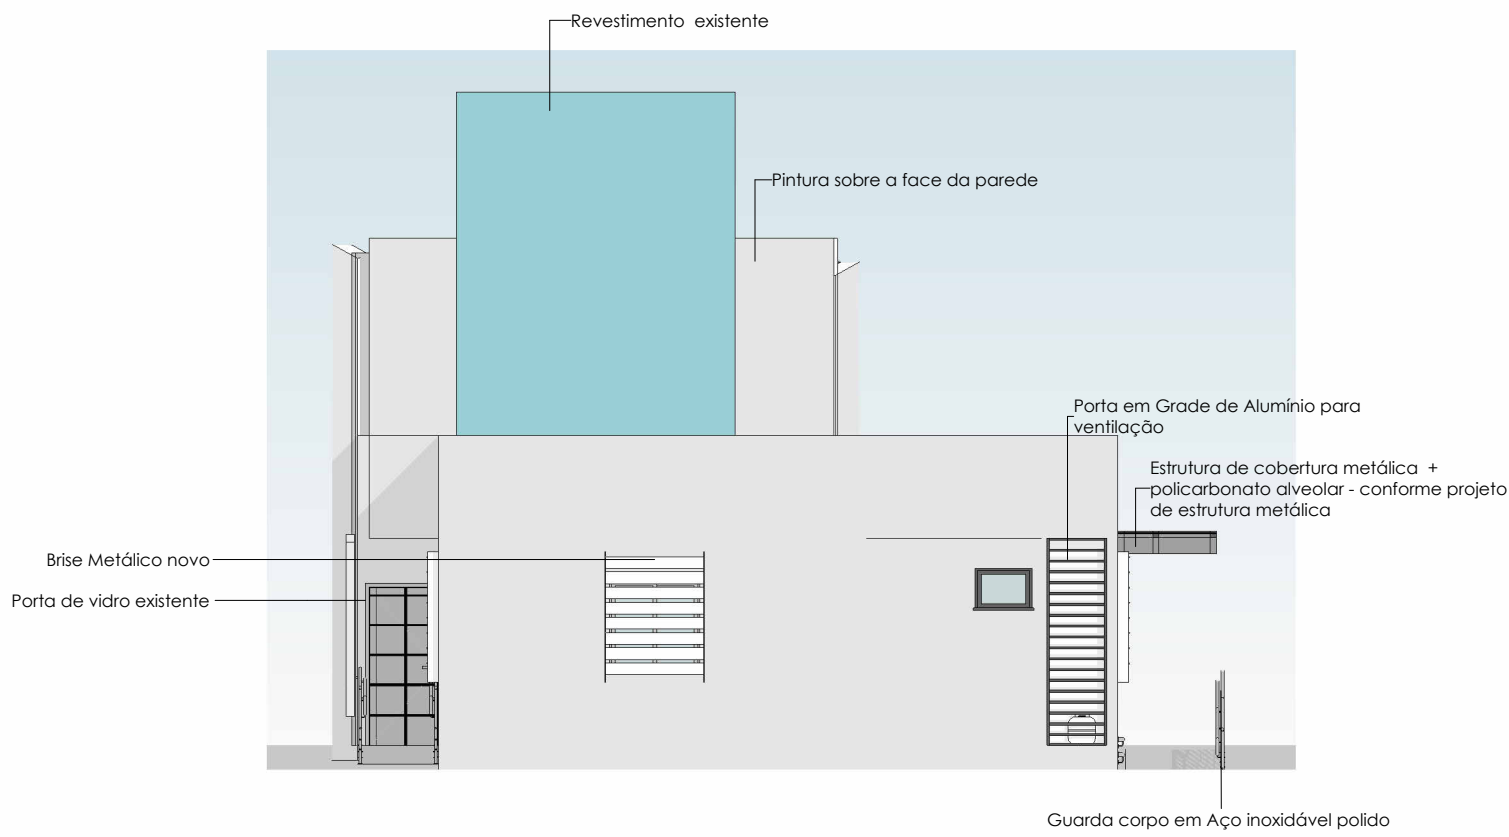


3
Norte
1 : 100

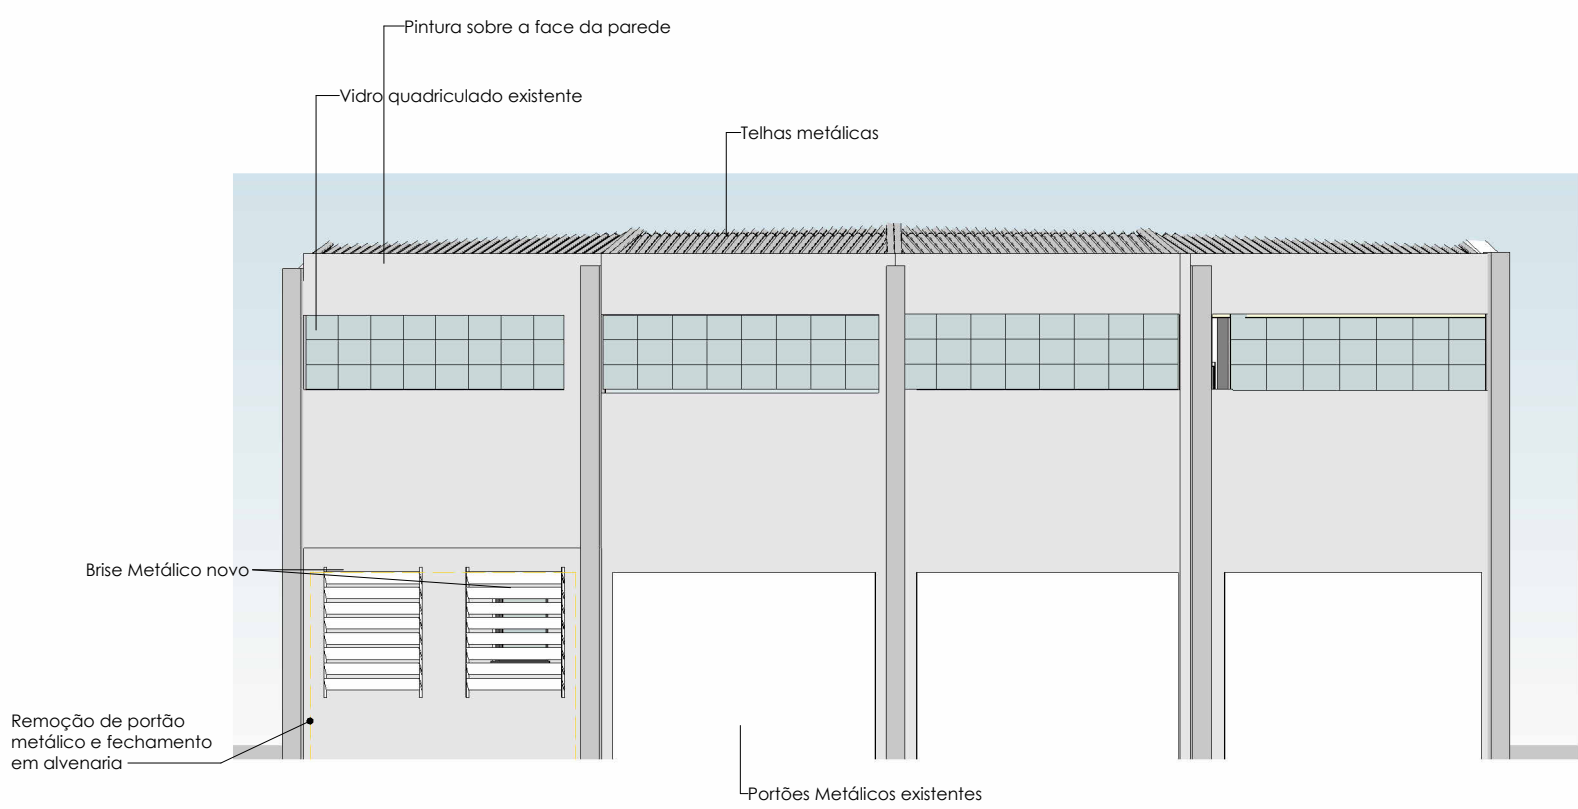


4
Sul
1 : 100

QUADRO DE REVISÕES		DATA	DESENHO
REVISÃO	DESCRIÇÃO		
REV.00	ENTREGA	09/10/2023	BRUNA
APROVAÇÕES			
PROPRIETÁRIO		RESPONSÁVEL TÉCNICO	
CÂMARA MUNICIPAL DE IGARAPAVA / SP Rep. FREDERICK REQUI MENDONÇA CNPJ: 60.243.409/0001-60		FERNANDA CORDEIRO CREA/SC 148159-0	
 FERRARI ENGENHARIA		EQUIPE TÉCNICA DA EMPRESA	
		EMERSON FERRARI Engenheiro Mecânico CREA/SC: 165014-3	MAURICIO CERUTTI Arquiteto e Urbanista CAU/SC A109041-0
		ALAN HINKEL VIEIRA Engenheiro Eletricista CREA/SC 161615-3	FERNANDA CORDEIRO Engenheira Civil CREA/SC 148159-0
PROPRIETÁRIO CÂMARA MUNICIPAL DE IGARAPAVA/SP			
EDIFICAÇÃO EDIFÍCIO SEDE DA CÂMARA MUNICIPAL DE IGARAPAVA/SP			
ENDEREÇO PRAÇA JOÃO GOMES DA SILVA, Nº 548, BAIRRO CENTRO, MUNICÍPIO DE IGARAPAVA/SP CEP. 14540-000			
PROJETO REFORMA, ADEQUAÇÃO E AMPLIAÇÃO DA SEDE DA CÂMARA MUNICIPAL DE IGARAPAVA/SP		ARQUIVO A01 - ARQUITETÔNICO	DATA
		ETAPA EXECUTIVO	FOLHA
CONTEÚDO FACHADAS		ESCALA INDICADA	E104
FERRARI ENGENHARIA CREA nº 165014-3 CNPJ 35.949.131/0001-02 Rua Getúlio Vargas, 235 - 2º Andar - Centro - Concórdia Fone: (49) 99997-3641 e-mail: projetos@engenhariaferrari.com.br			

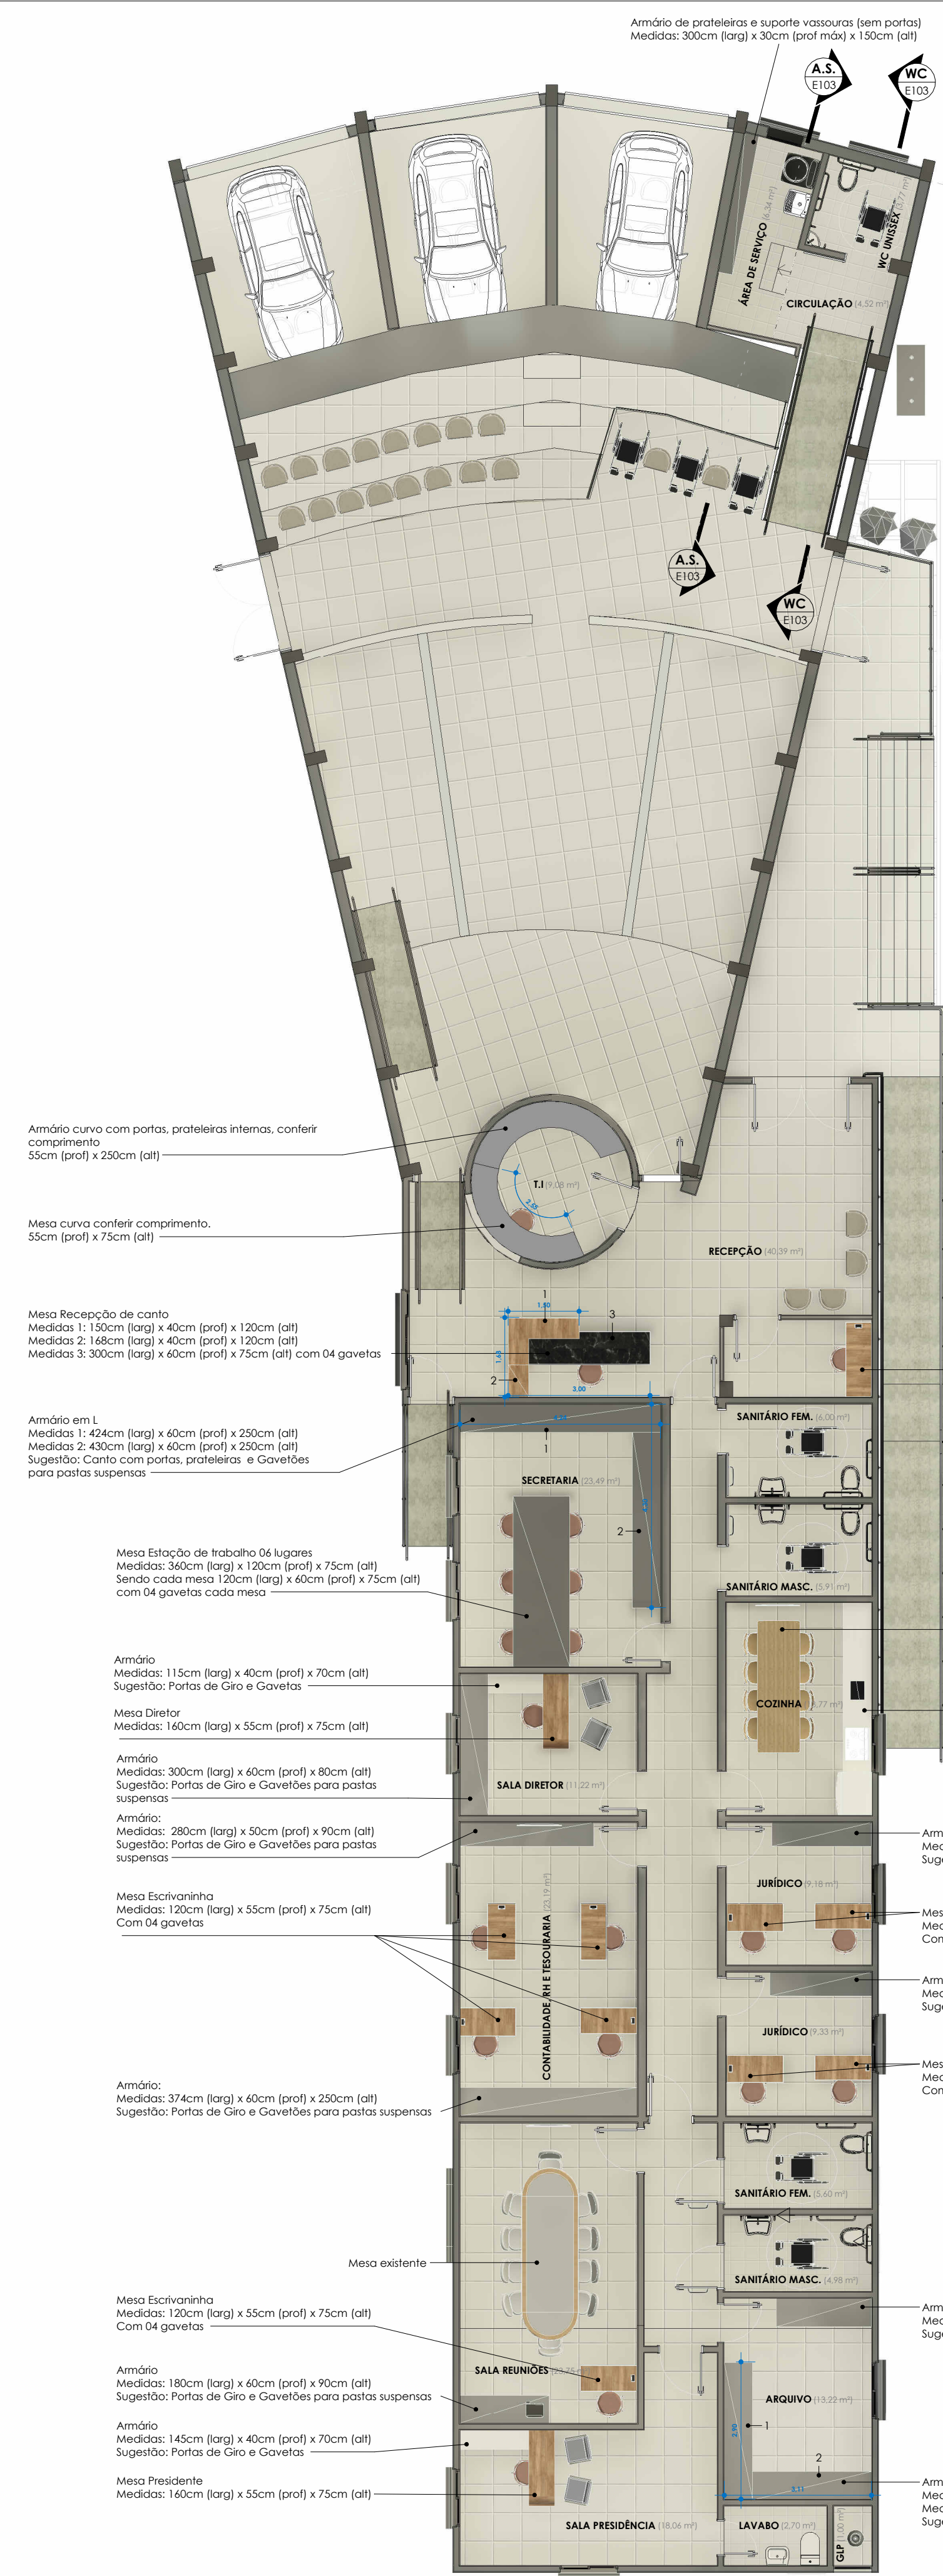

1
1 : 100

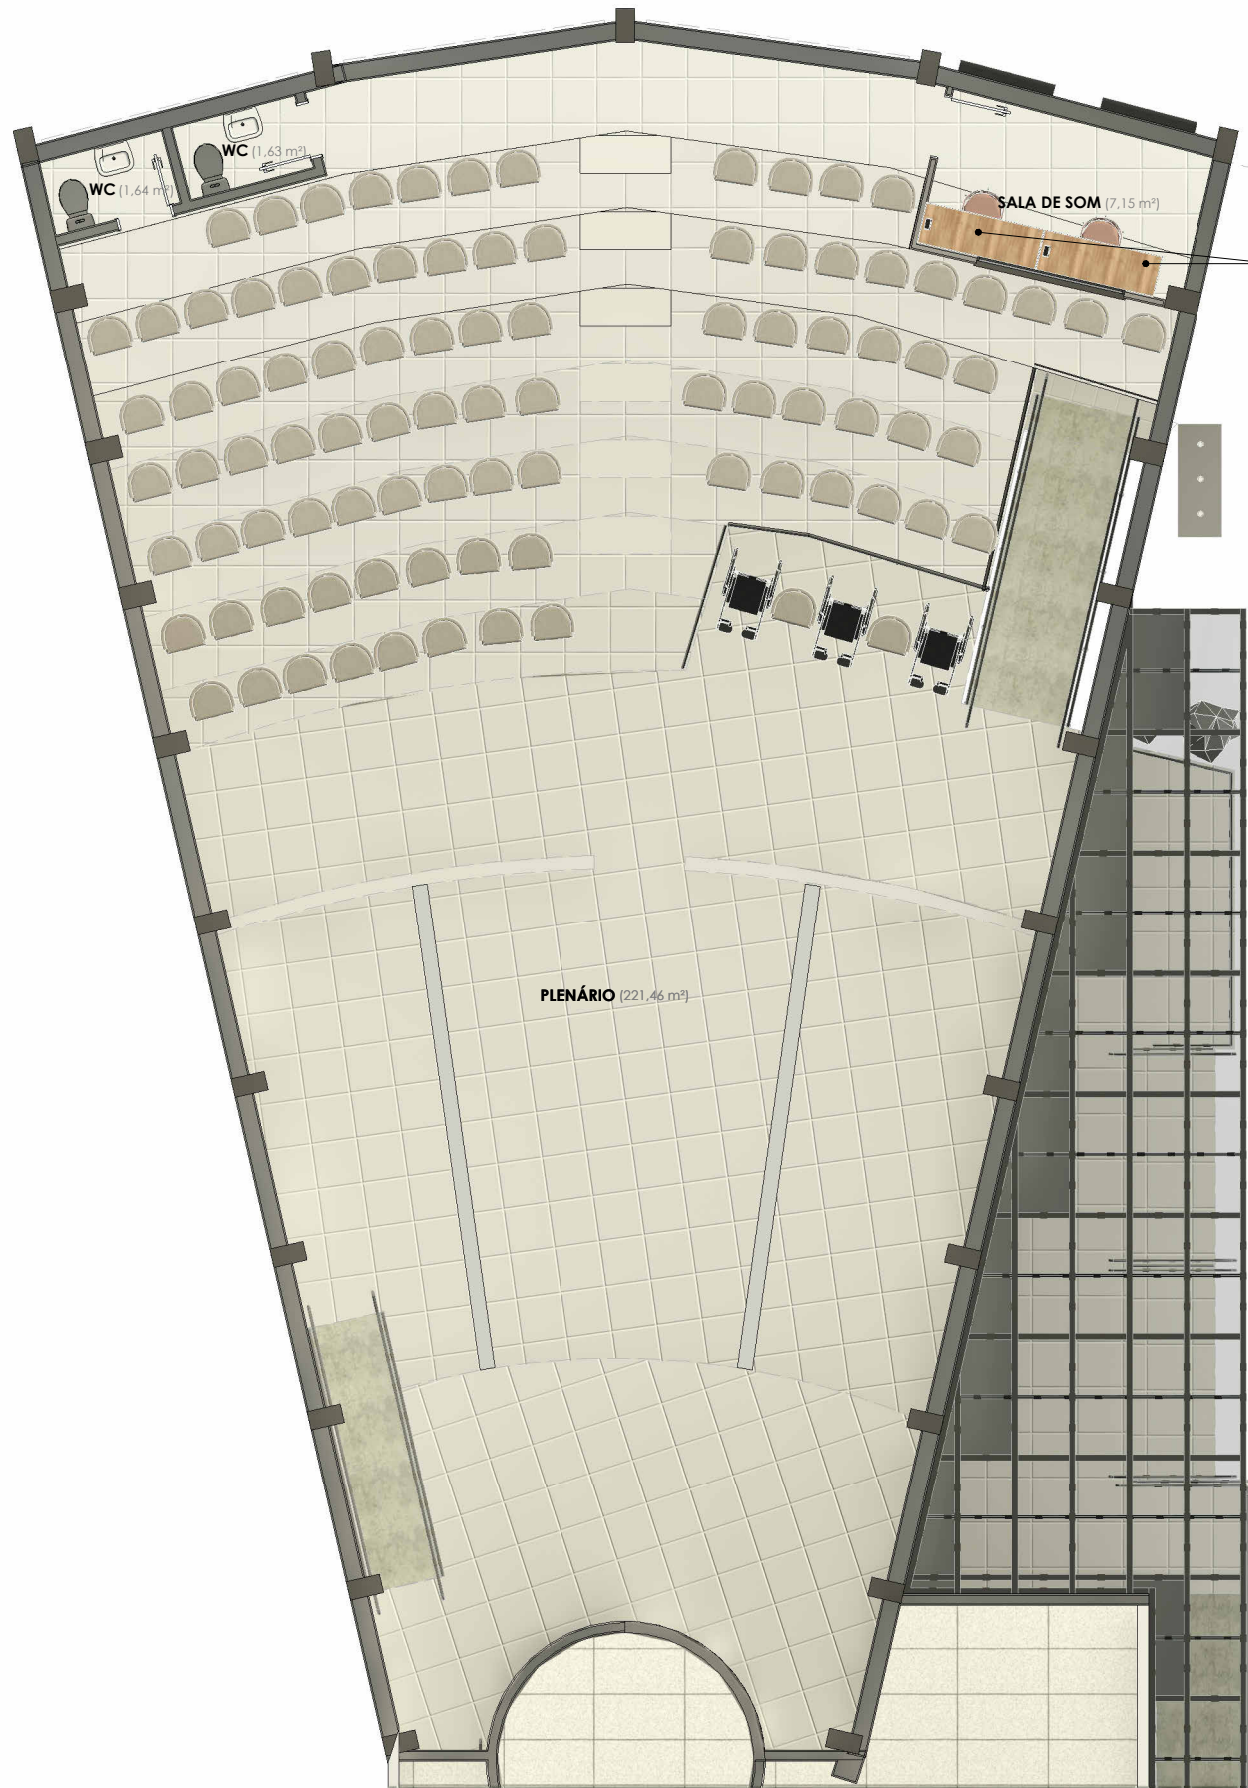

2
1 : 100

QUADRO DE REVISÕES		DATA	DESENHO
REVISÃO	DESCRIÇÃO	09/10/2023	BRUNA
REV.01	ENTREGA		
APROVAÇÕES			
PROPRIETÁRIO		RESPONSÁVEL TÉCNICO	
CÂMARA MUNICIPAL DE IGARAPAVA / SP Rep. FREDERICK REQUI MENDONÇA CNPJ: 60.243.409/0001-60		FERNANDA CORDEIRO CREA/SC 148159-0	
PROPRIETÁRIO		EQUIPE TÉCNICA DA EMPRESA	
EDIFICAÇÃO		EDIFÍCIO SEDE DA CÂMARA MUNICIPAL DE IGARAPAVA/SP	
ENDEEREÇO		PRAÇA JOÃO GOMES DA SILVA, Nº 548, BAIRRO CENTRO, MUNICÍPIO DE IGARAPAVA/SP CEP. 14540-000	
PROJETO		REFORMA, ADEQUAÇÃO E AMPLIAÇÃO DA SEDE DA CÂMARA MUNICIPAL DE IGARAPAVA/SP	
CONTEUDO		PLANTAS DE LAYOUT	
FERRARI ENGENHARIA CREA nº 165014-3 CNPJ 35.949.131/0001-02 Rua Getúlio Vargas, 235 - 2º Andar - Centro - Concórdia Fone: (49) 99997-3641 e-mail: projetos@engenhariaferrari.com.br		FOLHA E105	