
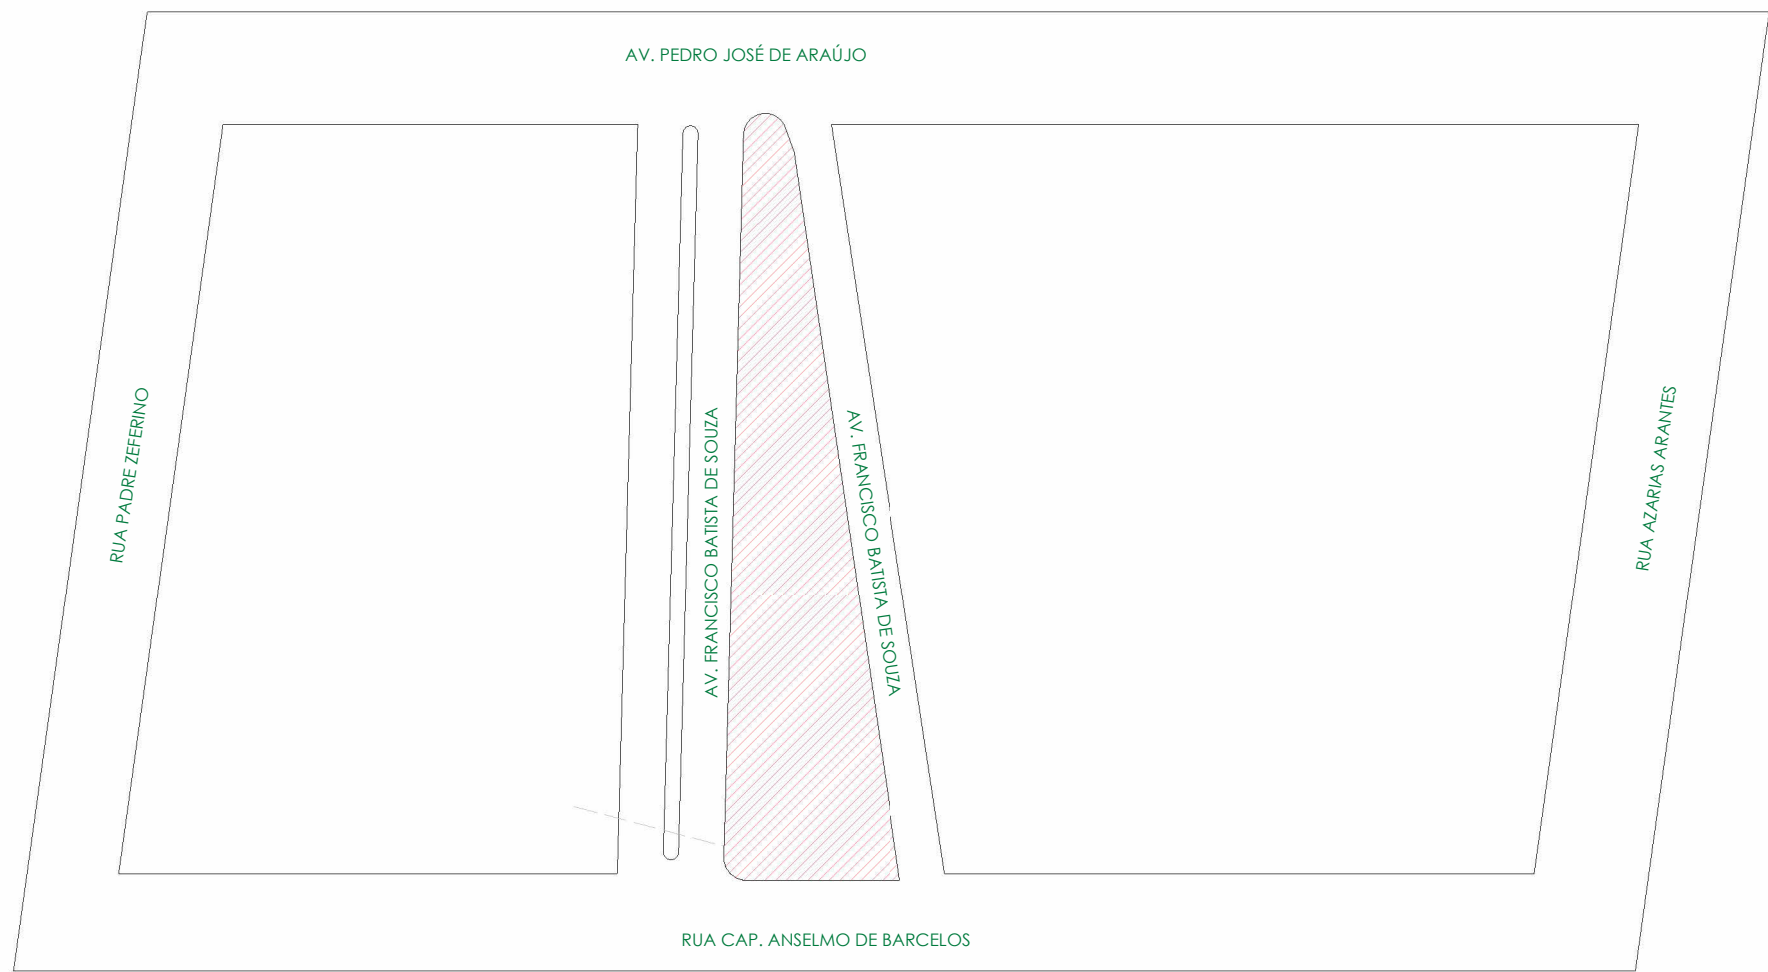


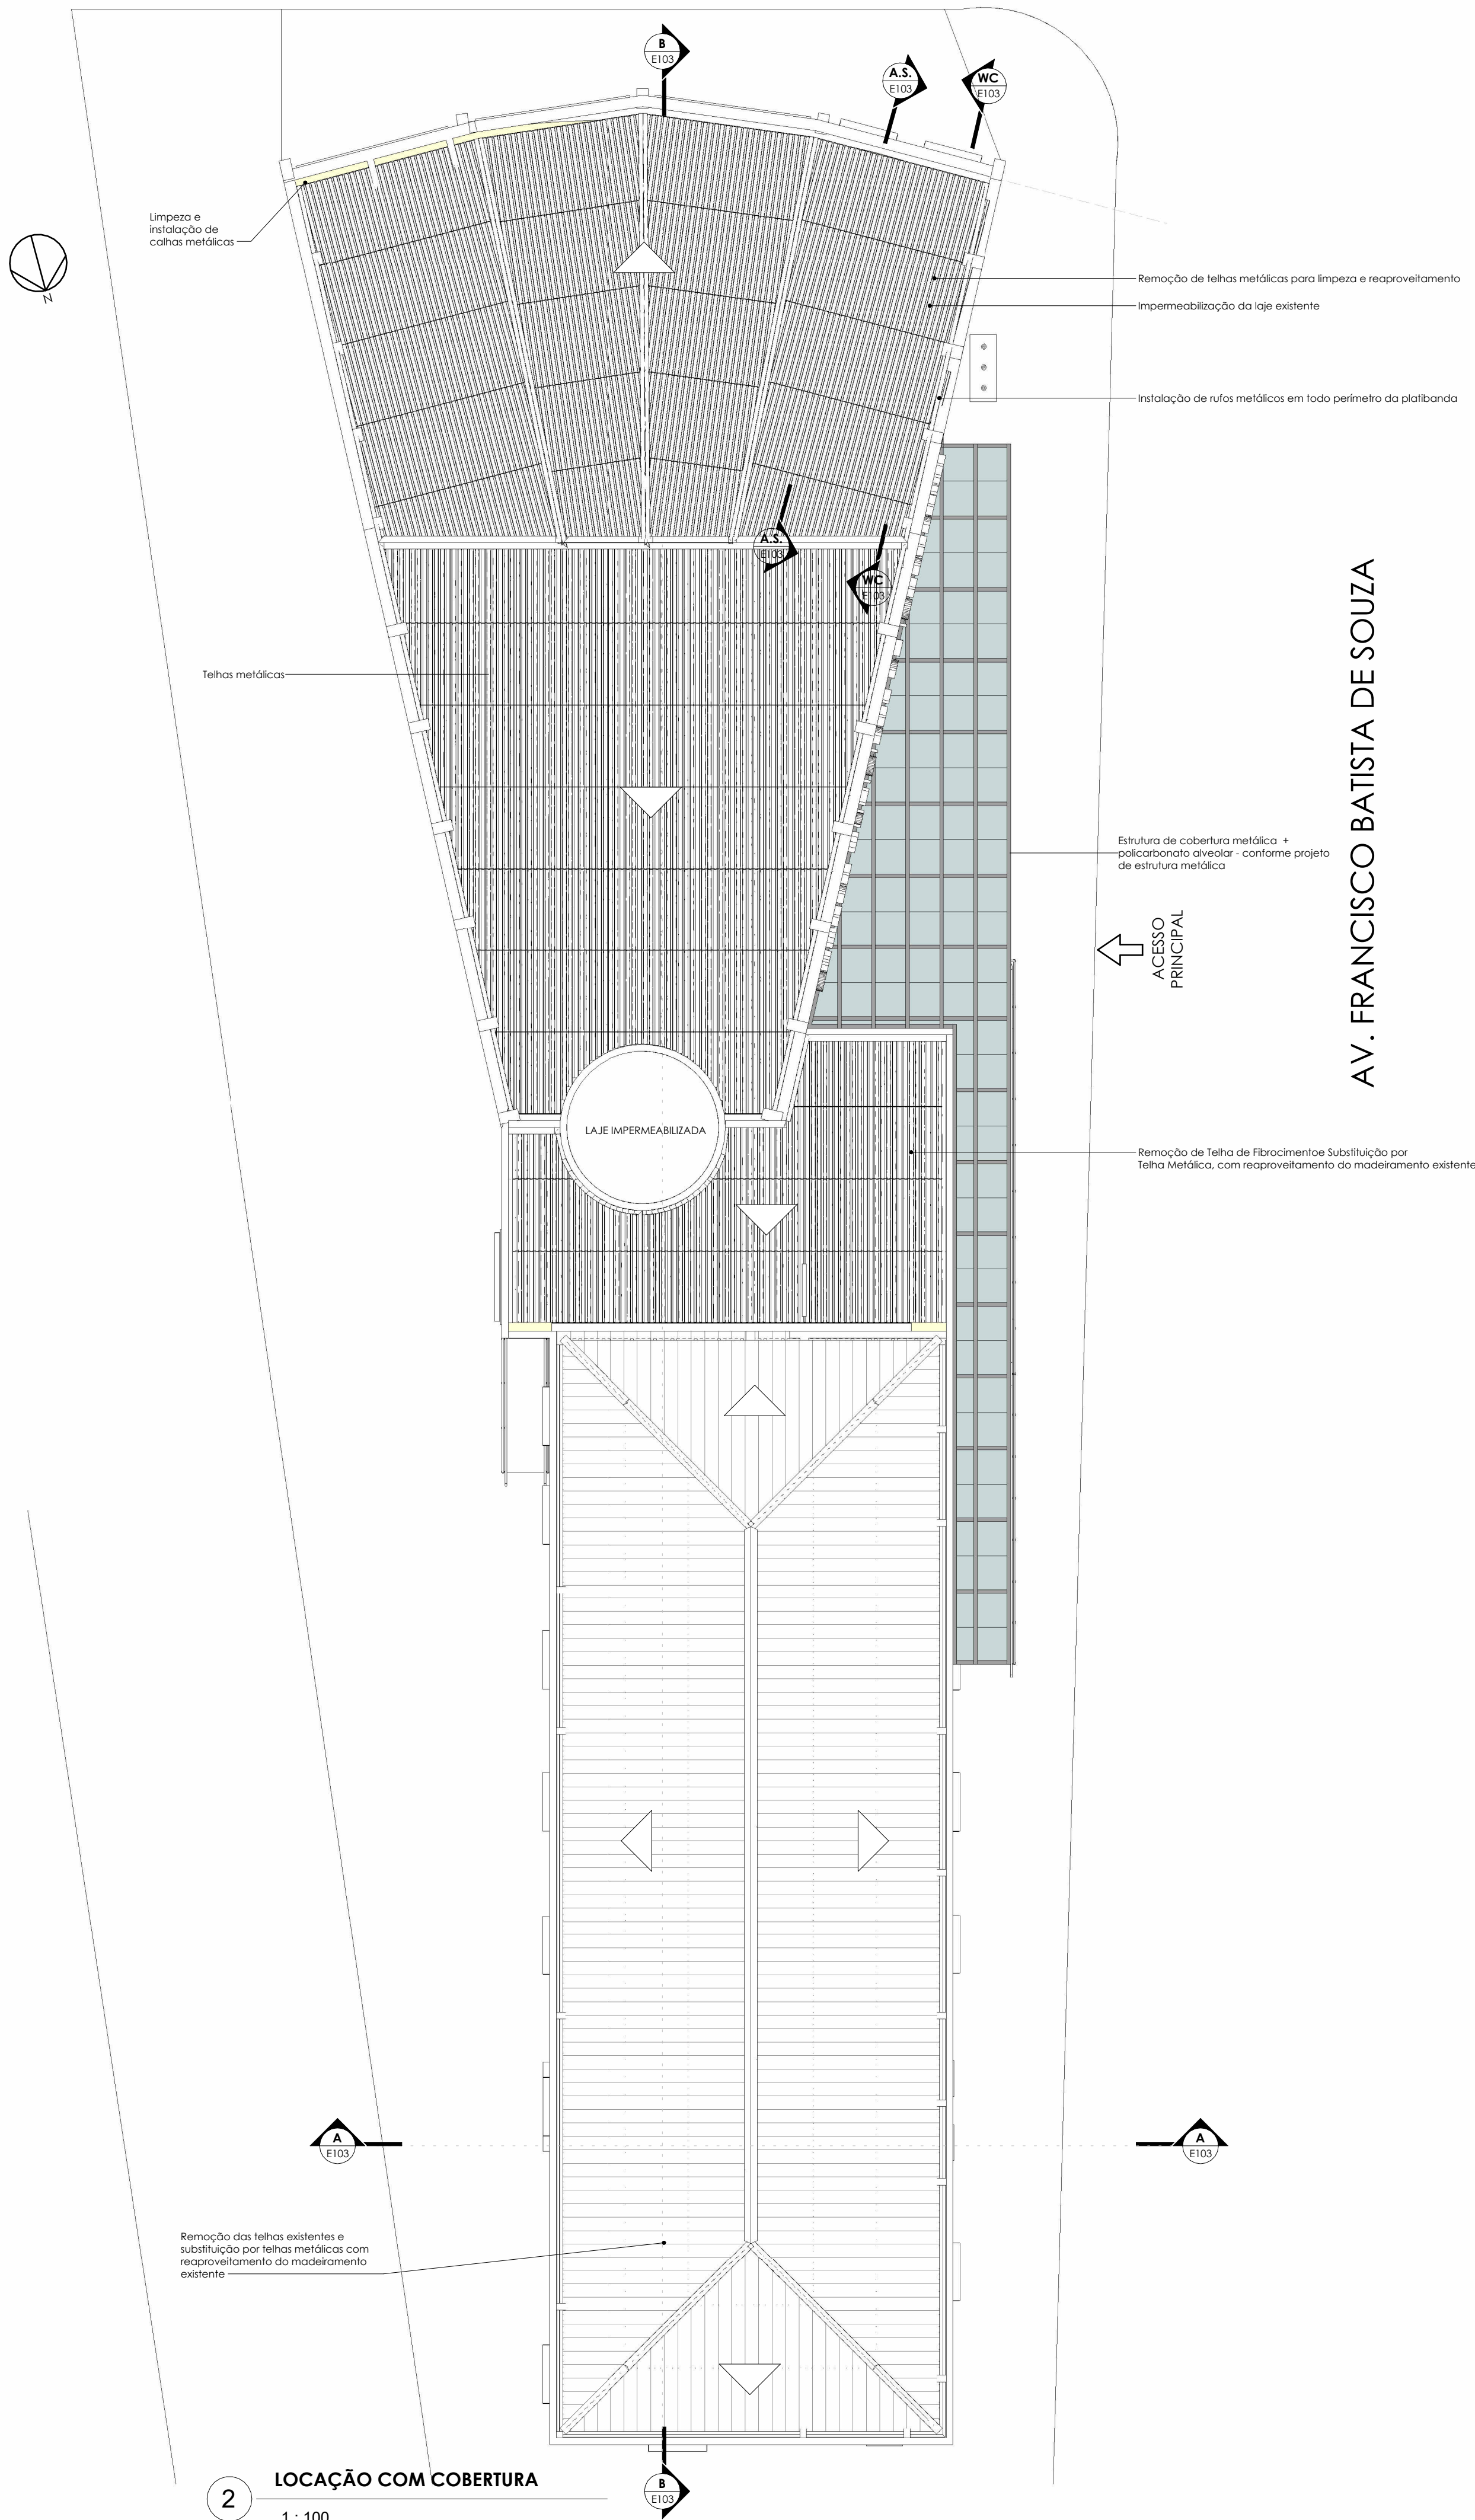

1 SITUAÇÃO

1 : 1000




Tabela de áreas			
Nome	Área	Área do Terreno	Taxa de Ocupação (%)
Área Total	532,40 m²	1189,44 m²	45

2 LOCAÇÃO COM COBERTURA


1 : 100

QUADRO DE REVISÕES		DATA	DESENHO
REVISÃO	DESCRIÇÃO	09/10/2023	BRUNA
REV.01	ENTREGA		


APROVAÇÕES	PROPRIETÁRIO		RESPONSÁVEL TÉCNICO	
	CÂMARA MUNICIPAL DE IGARAPAVA / SP Rep. FREDERICK REQUI MENDONÇA CNPJ: 60.243.409/0001-60		FERNANDA CORDEIRO CREA/SC 148159-0	
			EQUIPE TÉCNICA DA EMPRESA	
	EMERSON FERRARI Engenheiro Mecânico CREA/SC: 165014-3		MAURICIO CERUTTI Arquiteto e Urbanista CAU/SC A109041-0	
PROPRIETÁRIO		ALAN HINKEL VIEIRA Engenheiro Eletricista CREA/SC 161615-3		
EDIFICAÇÃO		FERNANDA CORDEIRO Engenheira Civil CREA/SC 148159-0		
EDIFÍCIO SEDE DA CÂMARA MUNICIPAL DE IGARAPAVA/SP				
ENDEREÇO		PRAÇA JOÃO GOMES DA SILVA, Nº 548, BAIRRO CENTRO, MUNICÍPIO DE IGARAPAVA/SP CEP. 14540-000		
PROJETO		ARQUIVO	DATA	
REFORMA, ADEQUAÇÃO E AMPLIAÇÃO DA SEDE DA CÂMARA MUNICIPAL DE IGARAPAVA/SP		AD1 - ARQUITETÔNICO		
CONTEÚDO		ETAPAS	FOLHA	
SITUAÇÃO E LOCAÇÃO		EXECUTIVO		
		ESCALA		
		INDICAÇÃO		
			E101	
FERRARI ENGENHARIA CREA nº 165014-3 CNPJ 35.949.131/0001-02 Rua Getúlio Vargas, 235 - 2º Andar - Centro - Concórdia Fone: (49) 99997-3641 e-mail: projetos@engenhariaferrari.com.br				

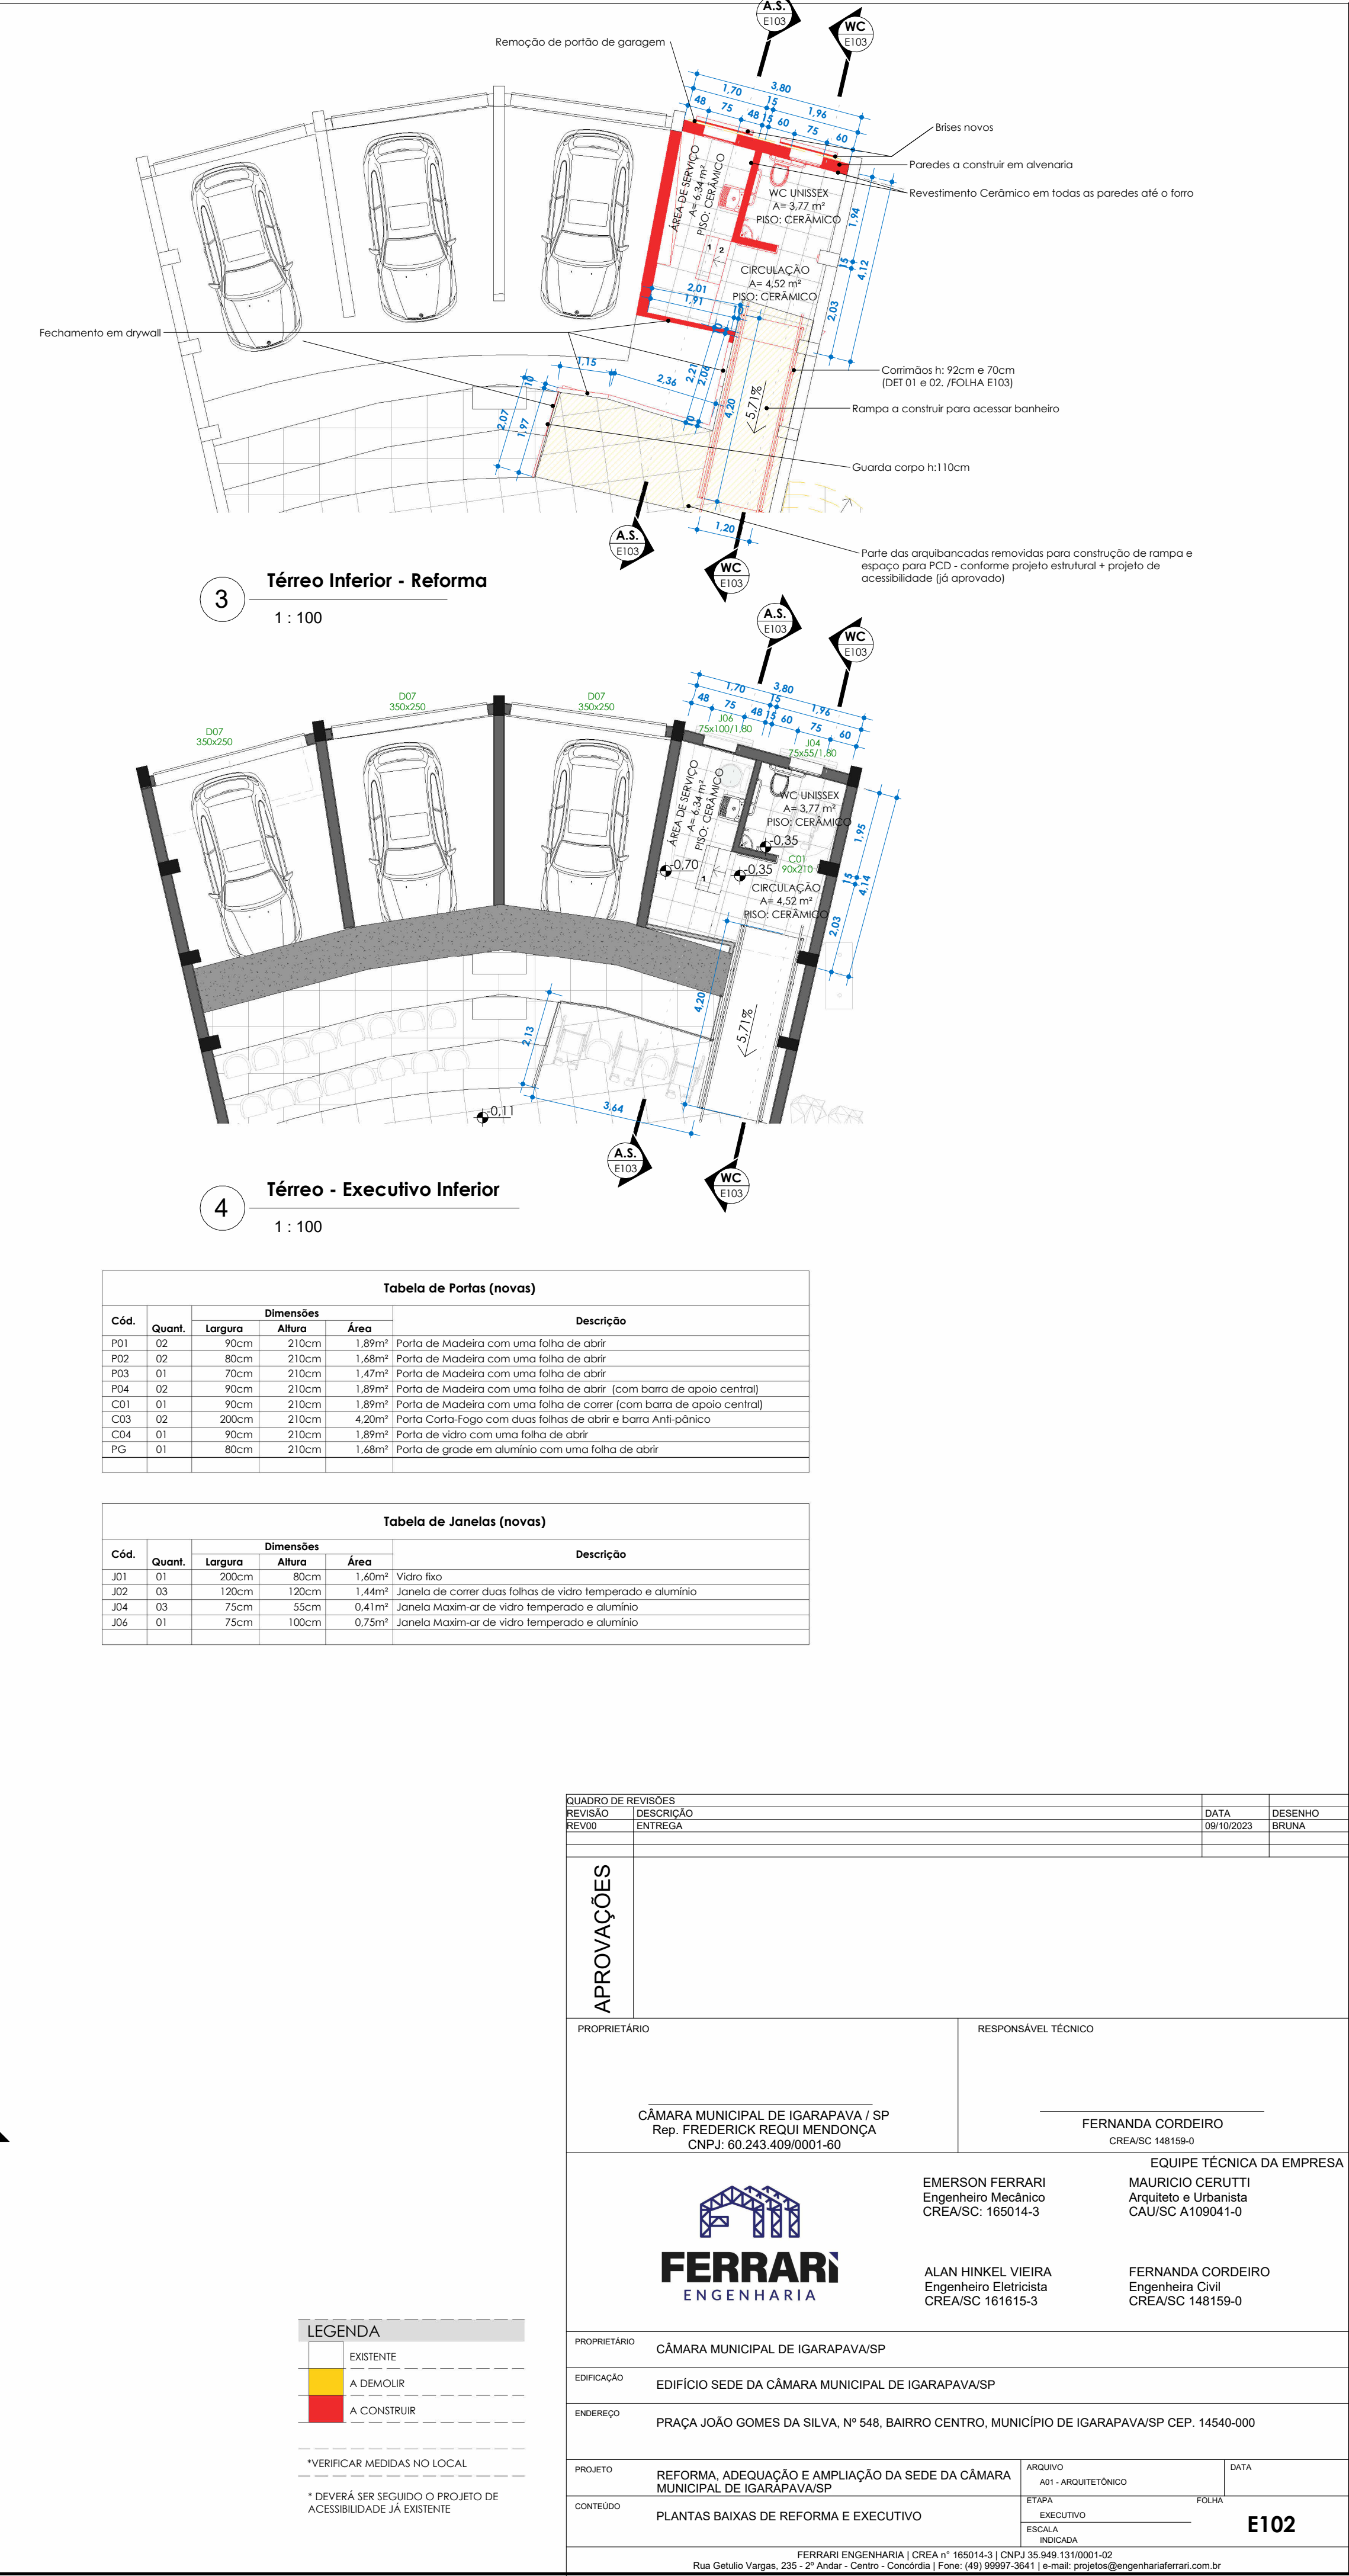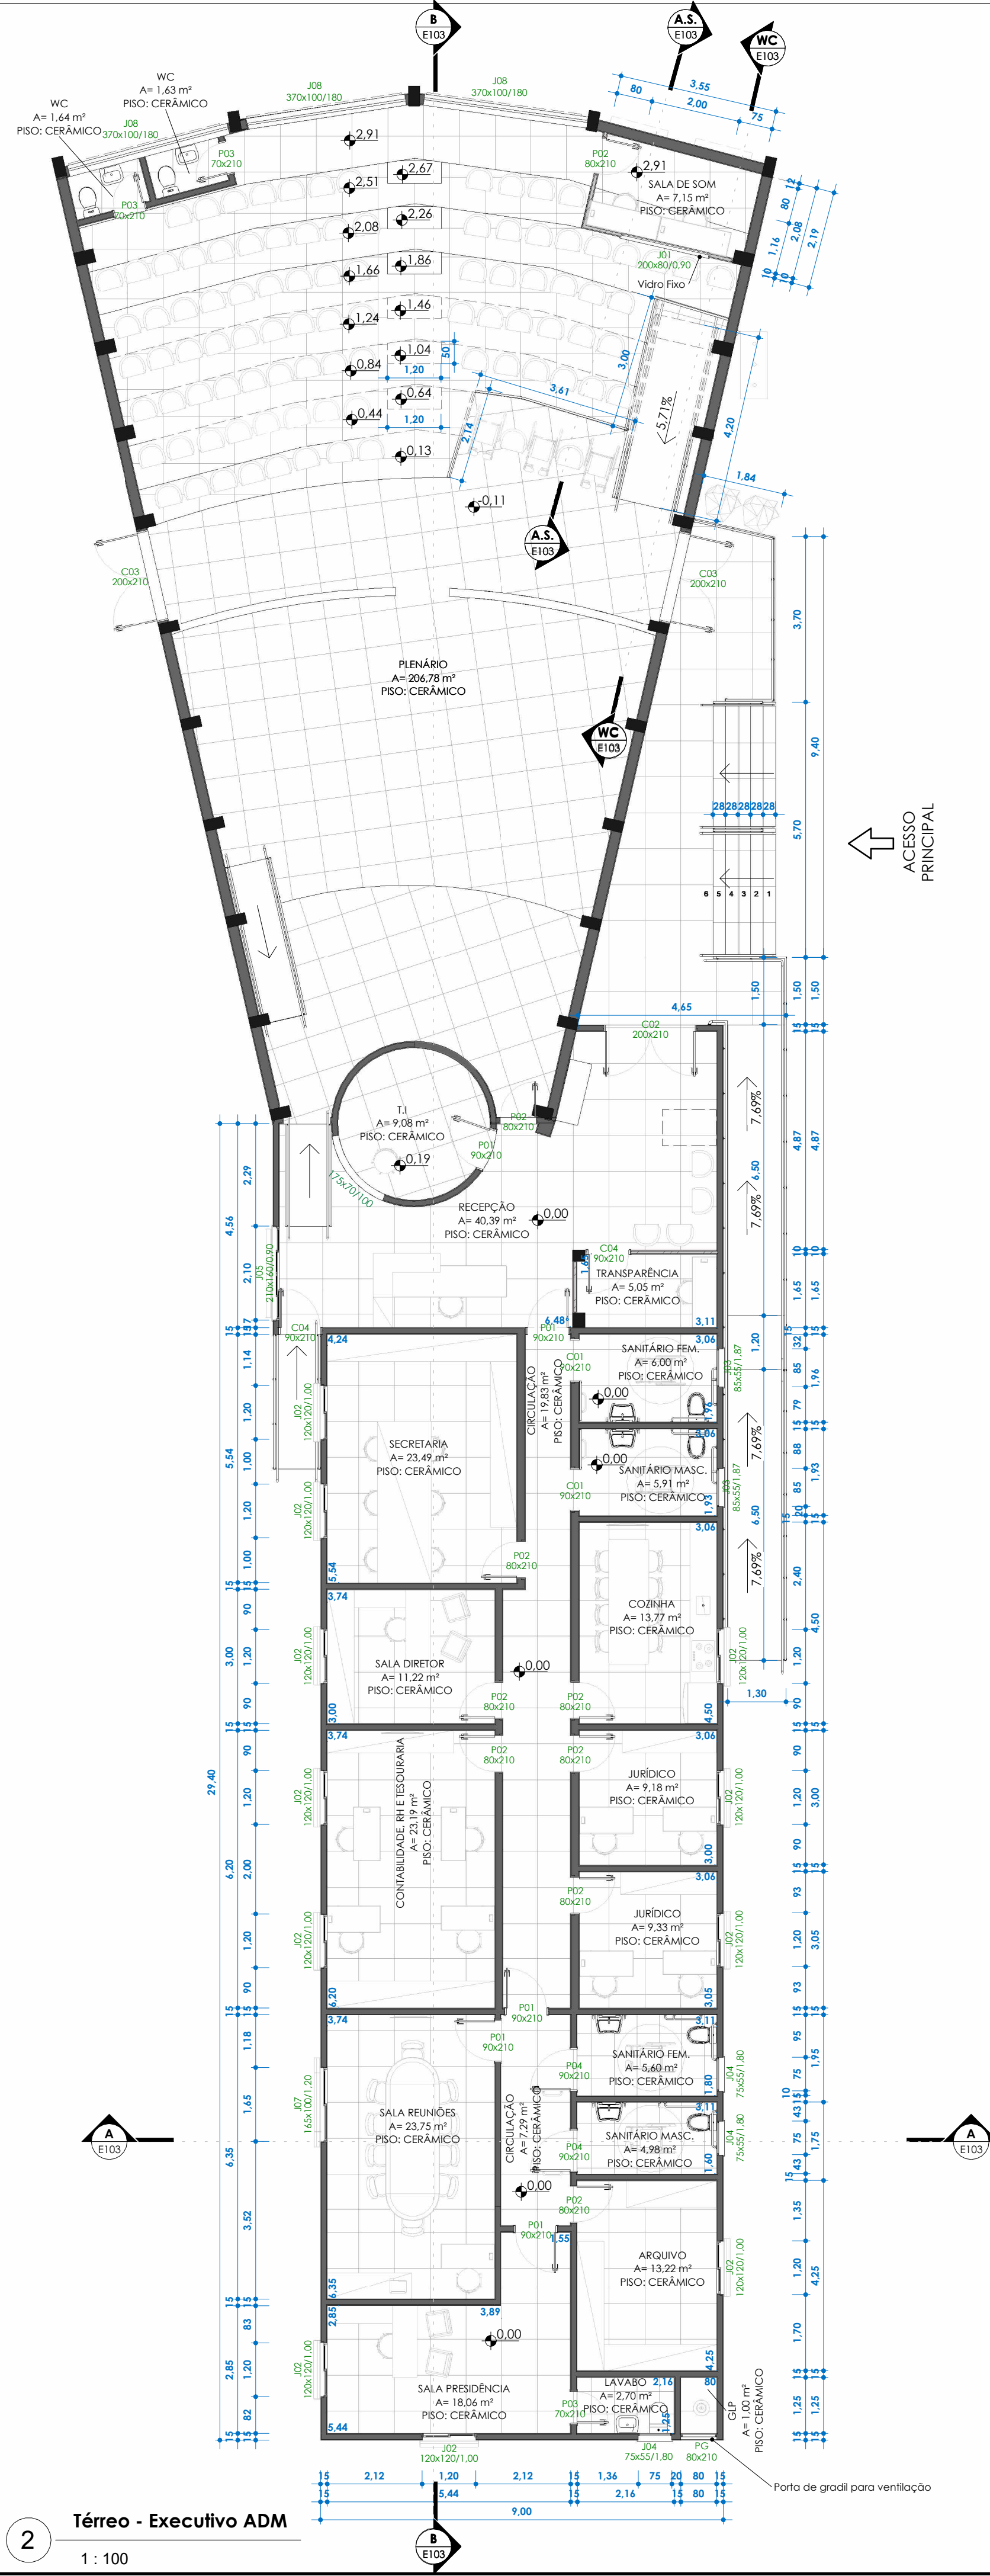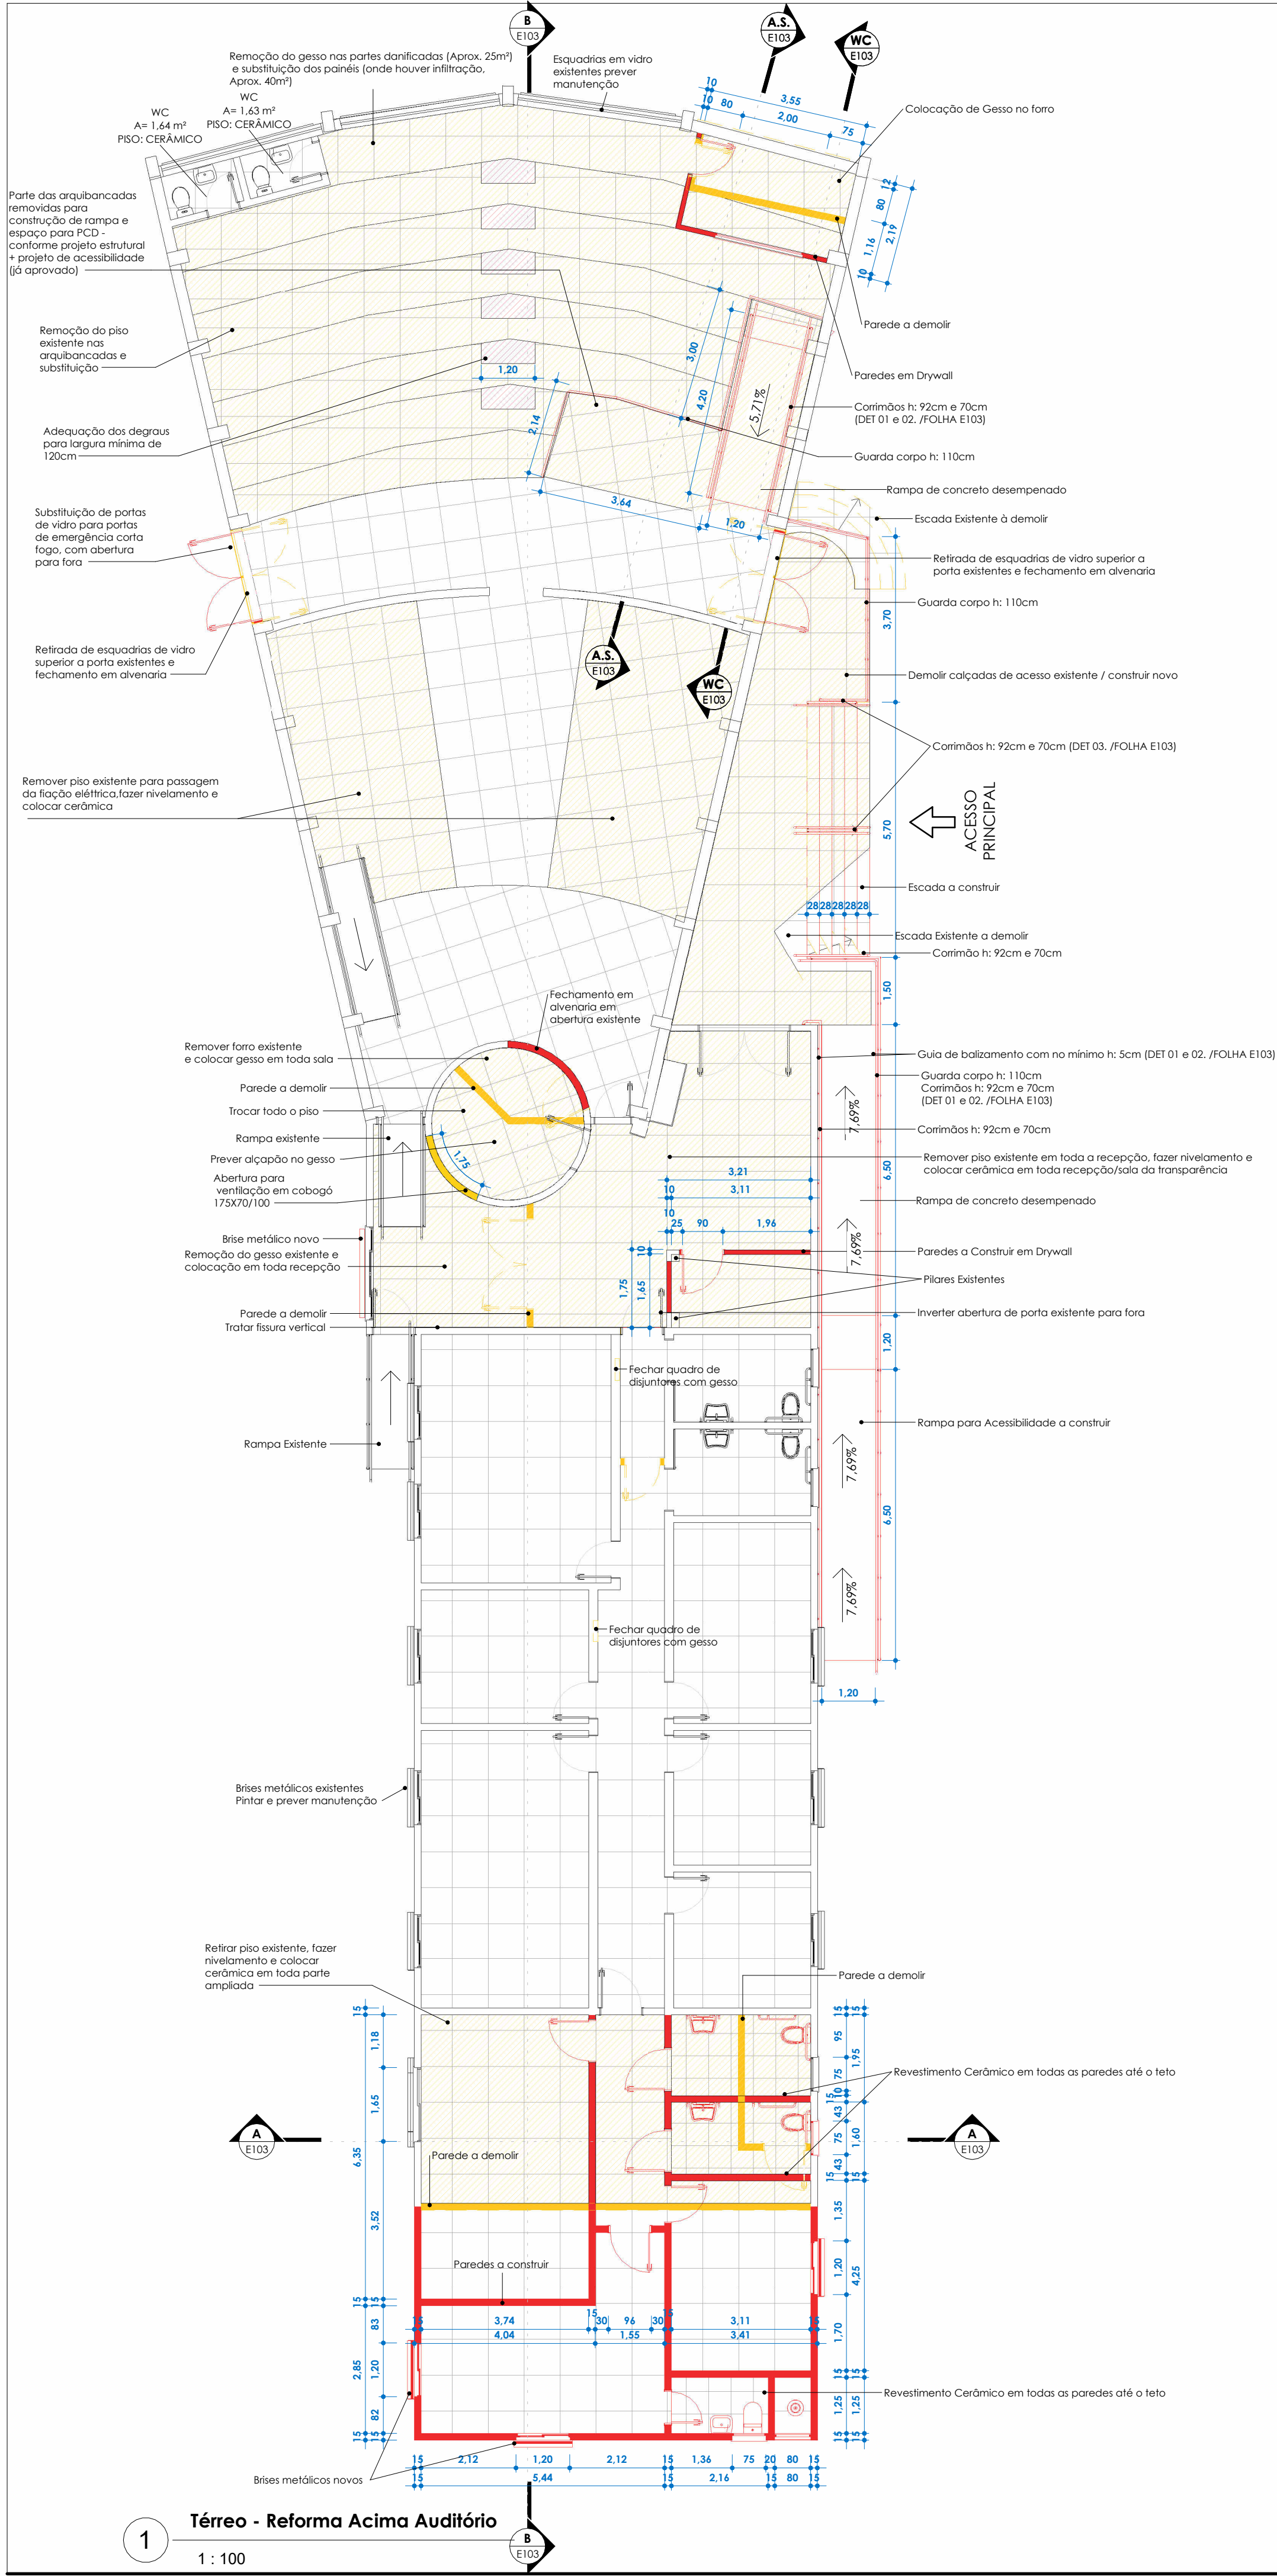


QUADRO DE REVISÕES		DATA	DESENHO
REVISÃO	DESCRIÇÃO	09/10/2023	BRUNA
REV.01	ENTREGA		
APROVAÇÕES		DATA	DESENHO
PROPRIETÁRIO		RESPONSÁVEL TÉCNICO	
CÂMARA MUNICIPAL DE IGARAPAVA / SP Rep. FREDERICK REQUI MENDONÇA CNPJ: 60.243.409/0001-60		FERNANDA CORDEIRO CREA/SC 148159-0	
		EQUIPE TÉCNICA DA EMPRESA	
		EMERSON FERRARI Engenheiro Mecânico CREA/SC: 165014-3	MAURICIO CERUTTI Arquiteto e Urbanista CAU/SC A109041-0
		ALAN HINKEL VIEIRA Engenheiro Eletricista CREA/SC 161615-3	FERNANDA CORDEIRO Engenheira Civil CREA/SC 148159-0
PROPRIETÁRIO		CÂMARA MUNICIPAL DE IGARAPAVA/SP	
EDIFICAÇÃO		EDIFÍCIO SEDE DA CÂMARA MUNICIPAL DE IGARAPAVA/SP	
ENDEREÇO		PRAÇA JOÃO GOMES DA SILVA, Nº 548, BAIRRO CENTRO, MUNICÍPIO DE IGARAPAVA/SP CEP. 14540-000	
PROJETO		REFORMA, ADEQUAÇÃO E AMPLIAÇÃO DA SEDE DA CÂMARA MUNICIPAL DE IGARAPAVA/SP	ARQUIVO ARQ - ARQUITETÔNICO
CONTEÚDO		PLANTAS BAIXAS DE REFORMA E EXECUTIVO	EXECUTIVO Escala: INDICADA
			FOLHA E102
FERRARI ENGENHARIA CREA nº 165014-3 CNPJ 35.949.131/0001-02 Rua Getúlio Vargas, 235 - 2º Andar - Centro - Concórdia Fone: (49) 99997-3641 e-mail: projetos@engenhariaferrari.com.br			

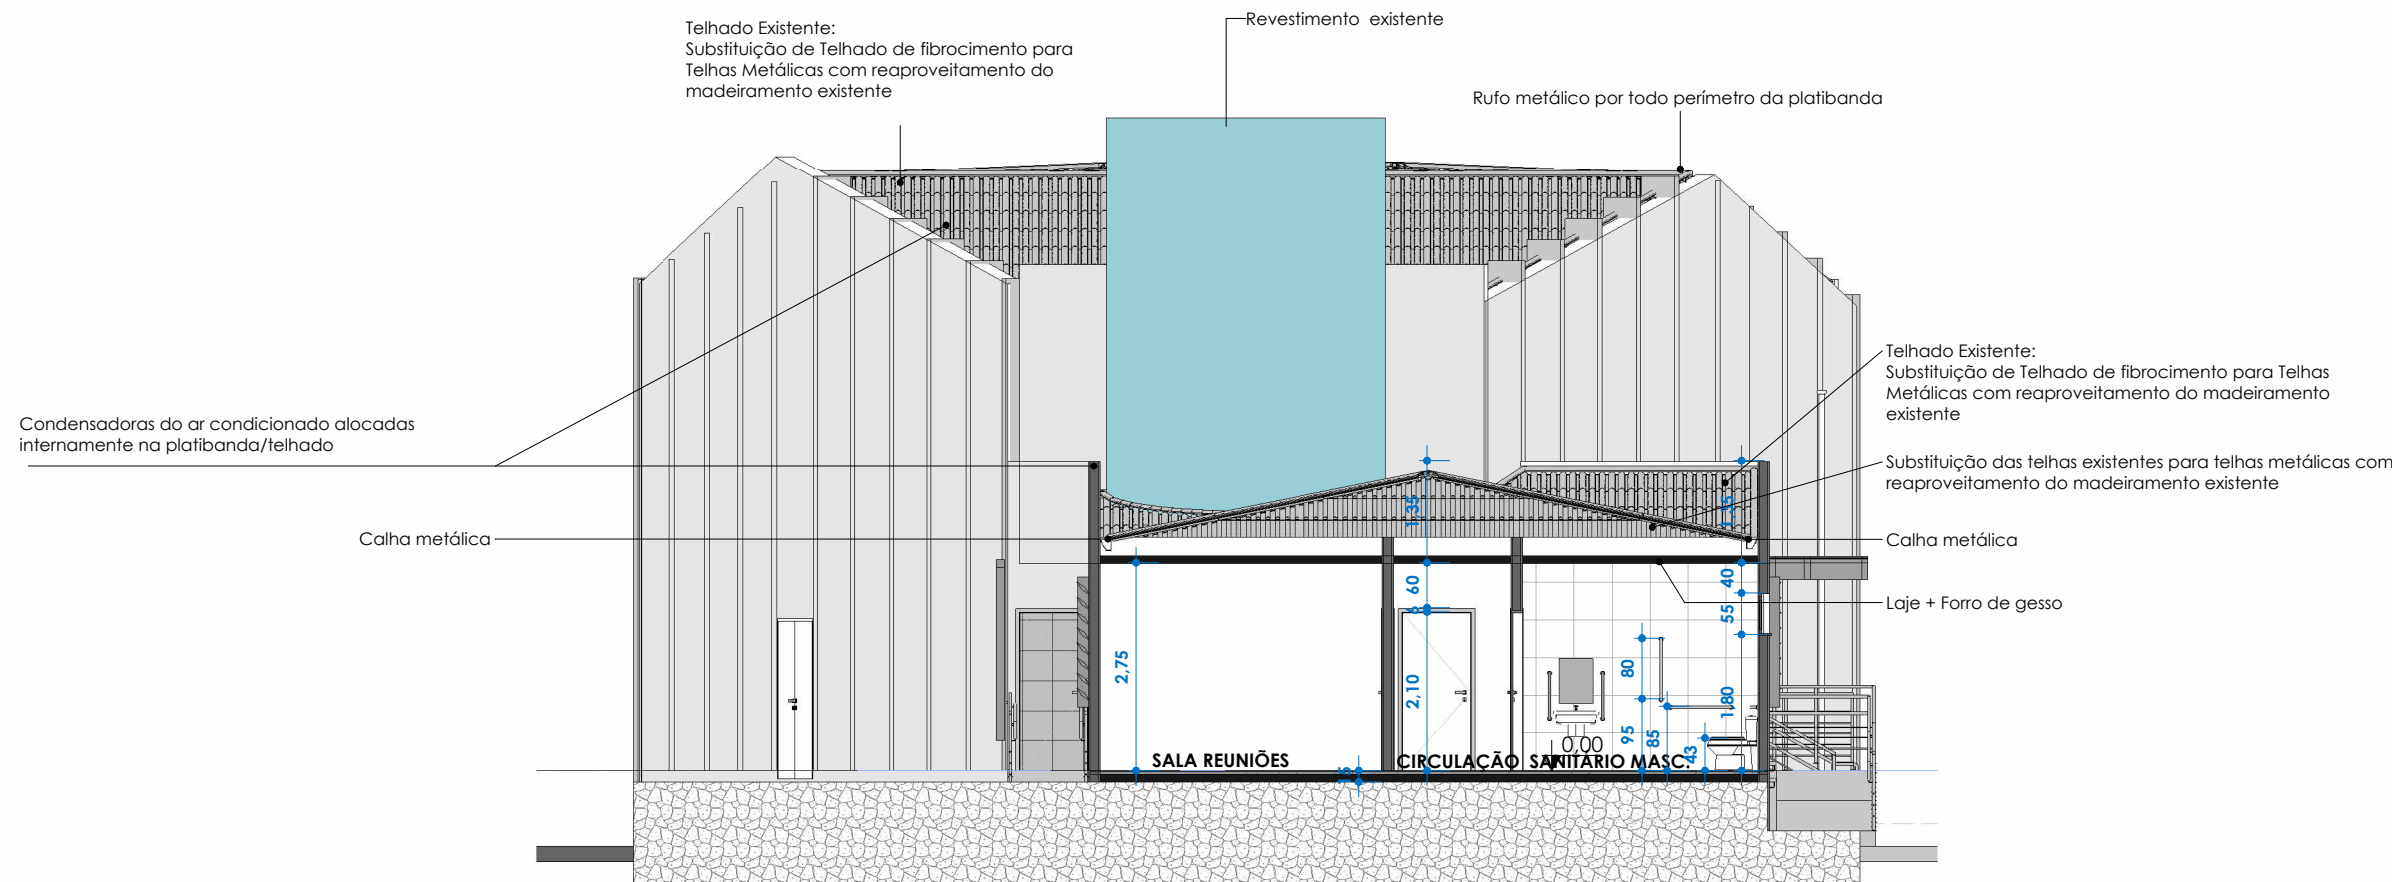


1 A
1 : 100

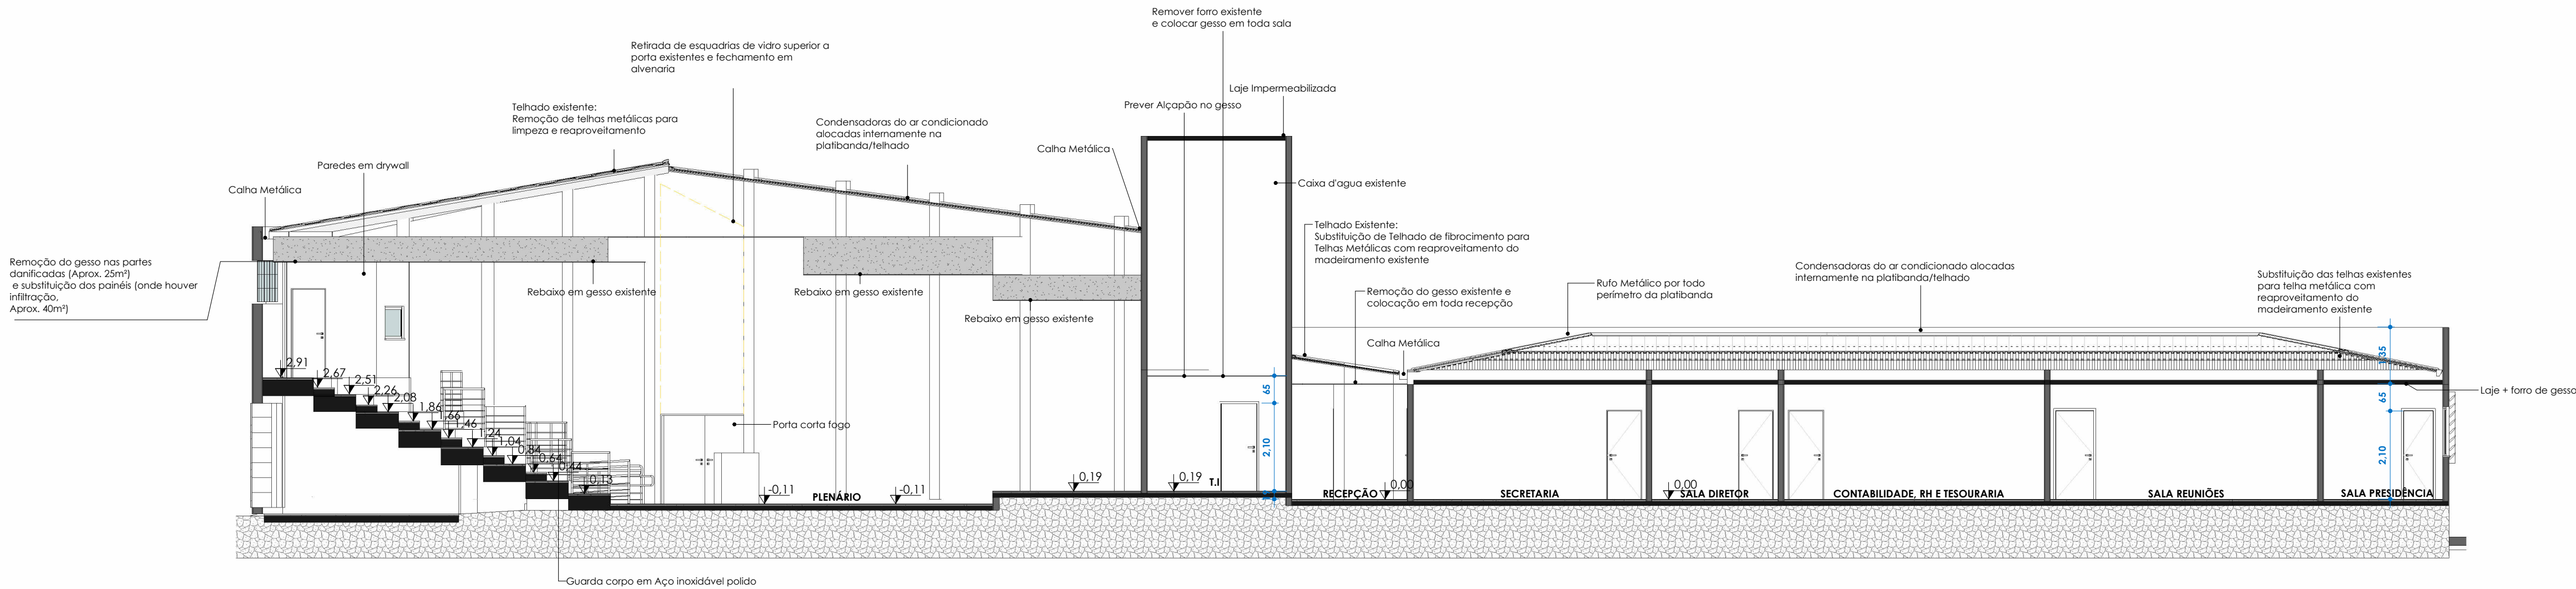


2 B
1 : 100

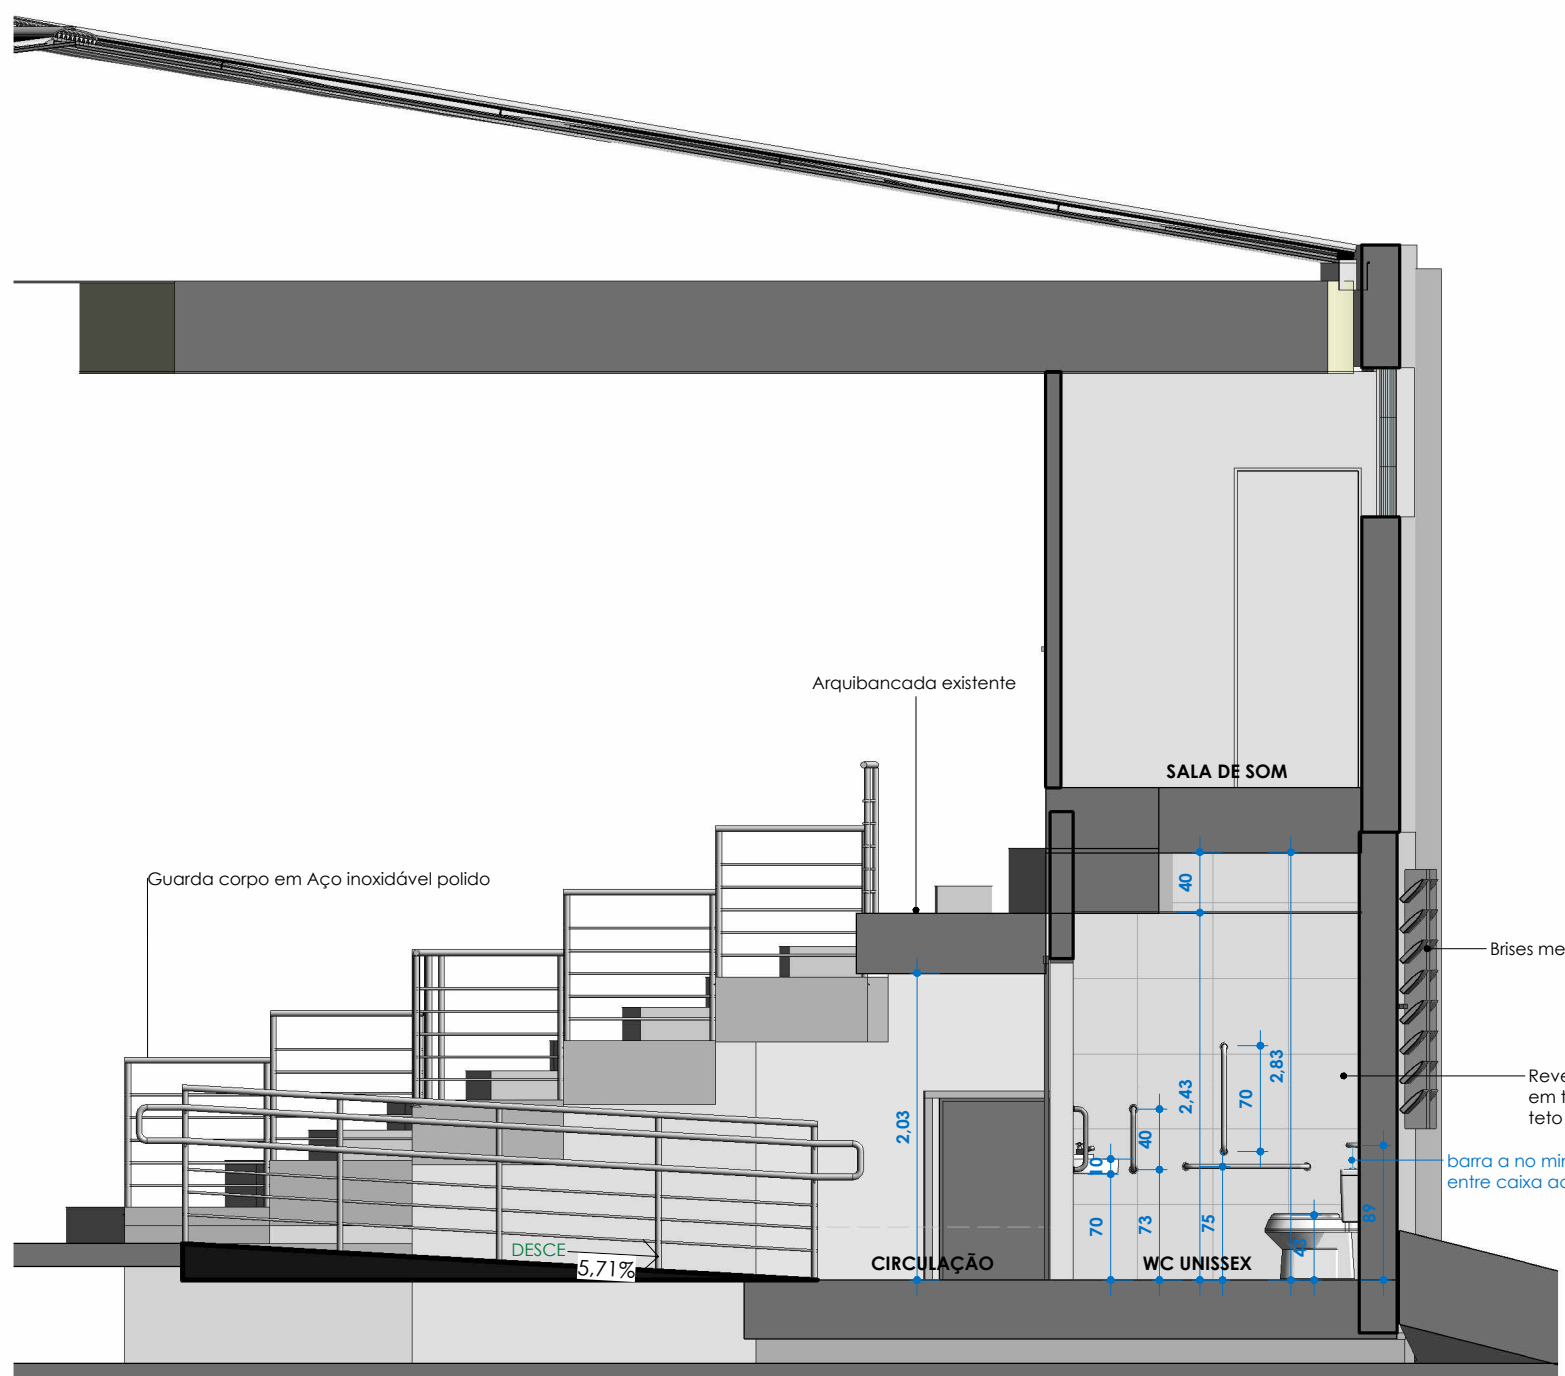


3 WC
1 : 50

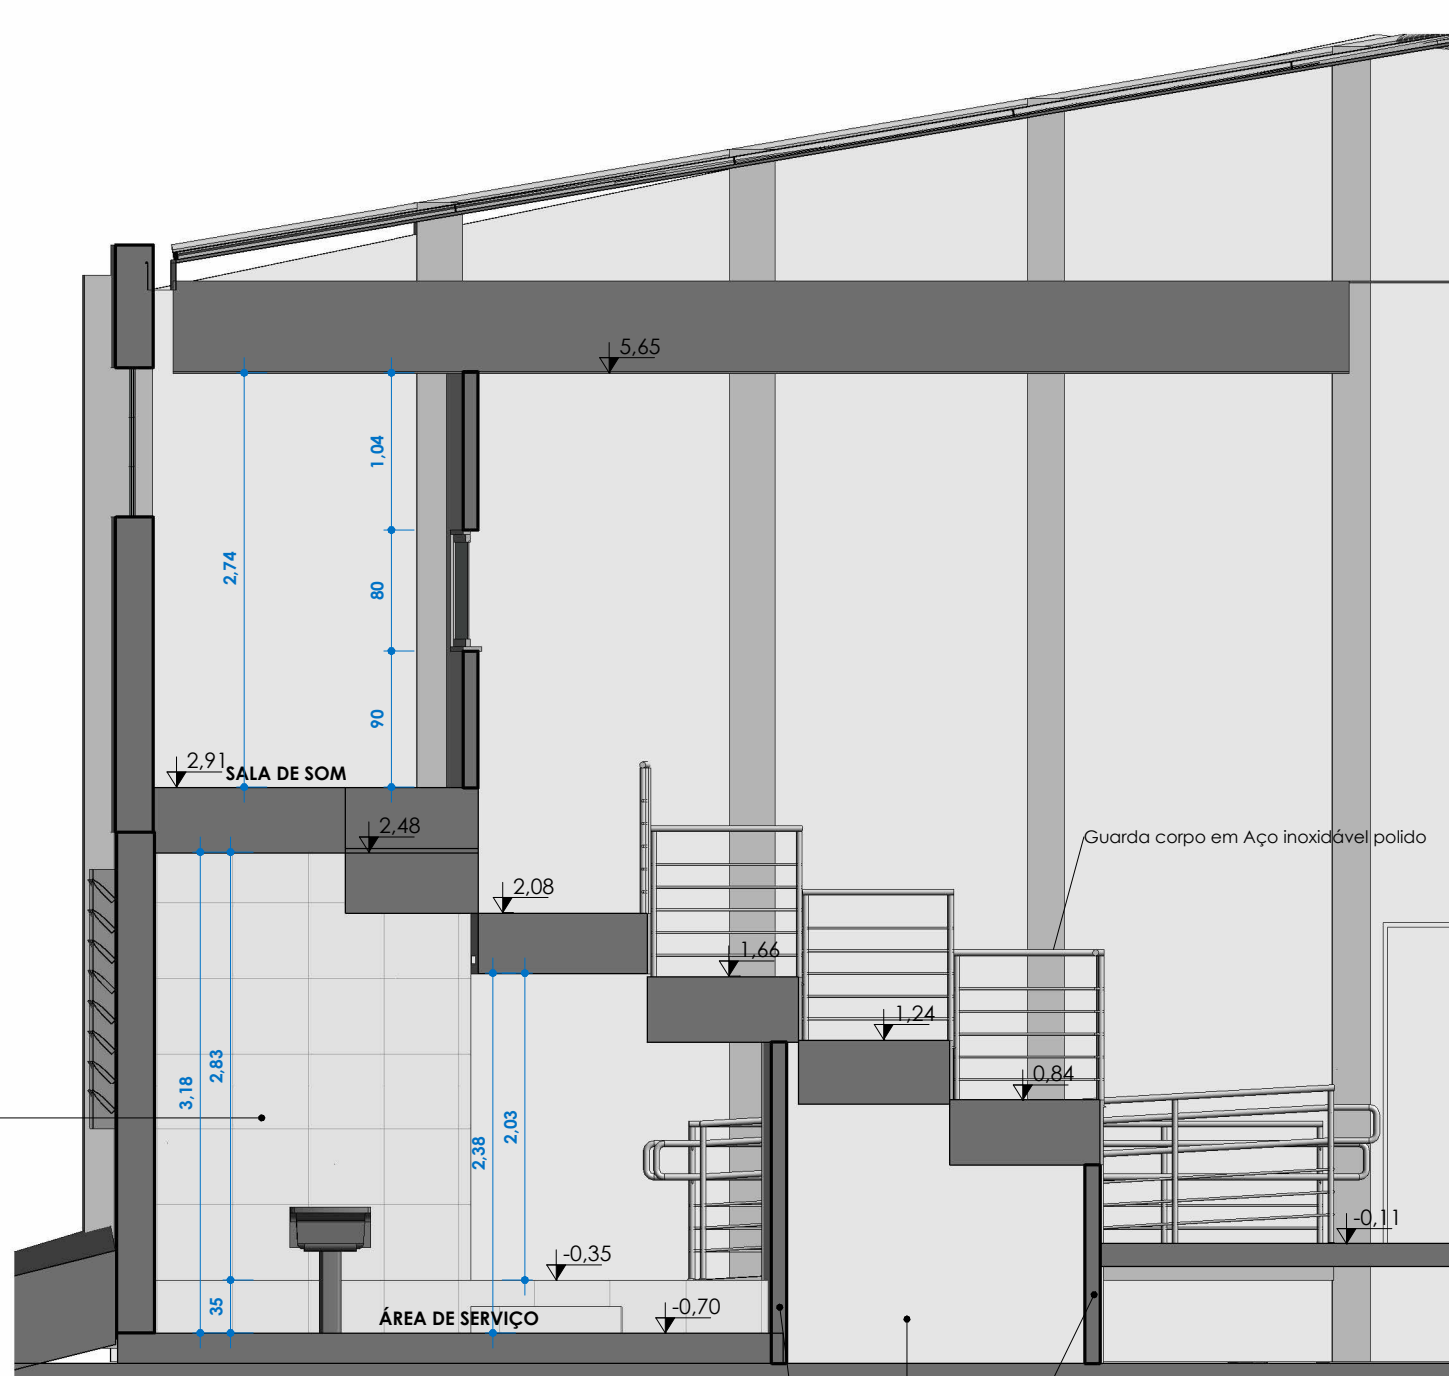


4 A.S.
1 : 50

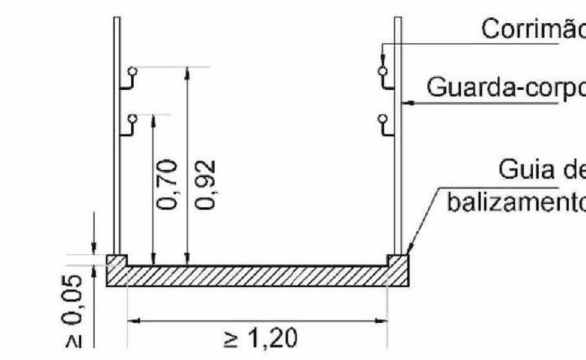

DET 01.
S/ ESCALA

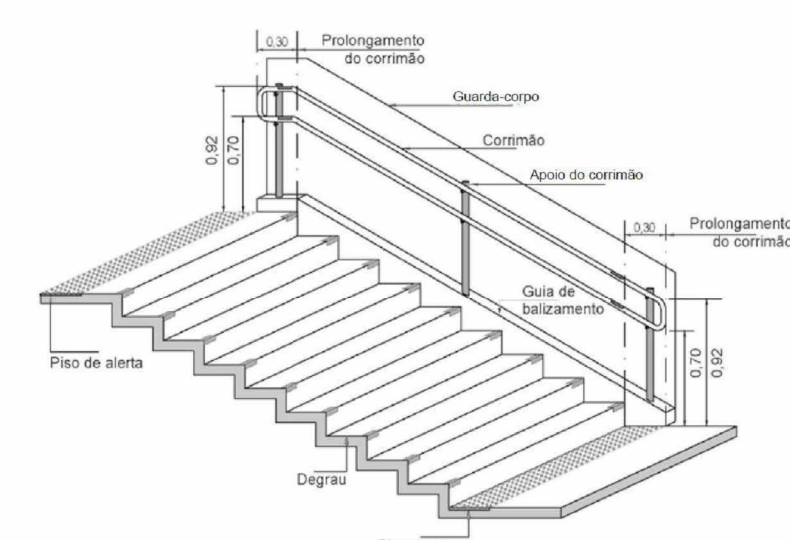


DET 02.
S/ ESCALA

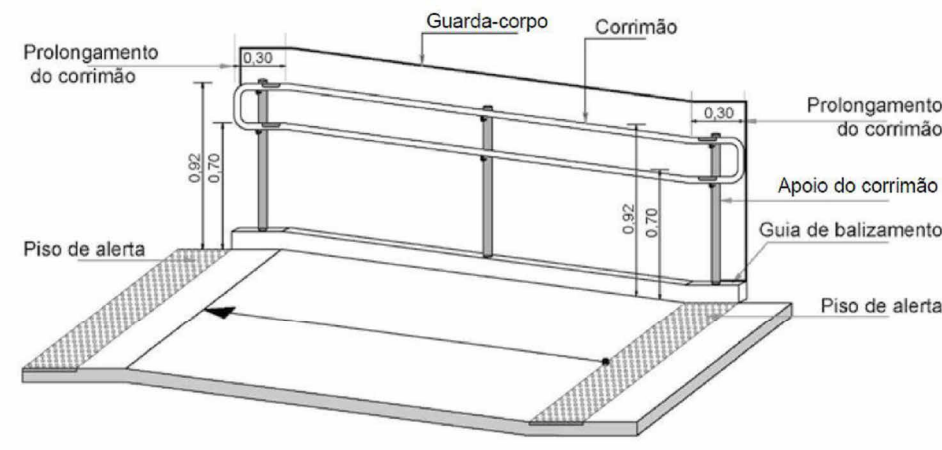


DET 03.
S/ ESCALA


QUADRO DE REVISÕES		DATA	DESENHO
REVISÃO	DESCRIÇÃO	09/10/2023	BRUNA
REV.00	ENTREGA		
APROVAÇÕES			
PROPRIETÁRIO		RESPONSÁVEL TÉCNICO	
CÂMARA MUNICIPAL DE IGARAPAVA / SP Rep. FREDERICK REQUI MENDONÇA CNPJ: 60.243.409/0001-60		FERNANDA CORDEIRO CREA/SC 148159-0	
		EQUIPE TÉCNICA DA EMPRESA	
		MAURICIO CERUTTI Arquiteto e Urbanista CAU/SC A109041-0	
		ALAN HINKEL VIEIRA Engenheiro Eletricista CREA/SC 161615-3	
		FERNANDA CORDEIRO Engenheira Civil CREA/SC 148159-0	
PROPRIETÁRIO		CÂMARA MUNICIPAL DE IGARAPAVA/SP	
EDIFICAÇÃO		EDIFÍCIO SEDE DA CÂMARA MUNICIPAL DE IGARAPAVA/SP	
ENDEREÇO		PRAÇA JOÃO GOMES DA SILVA, Nº 548, BAIRRO CENTRO, MUNICÍPIO DE IGARAPAVA/SP CEP. 14540-000	
PROJETO		REFORMA, ADEQUAÇÃO E AMPLIAÇÃO DA SEDE DA CÂMARA MUNICIPAL DE IGARAPAVA/SP	
CONTEÚDO		CORTES	
		ARQUIVO	DATA
		A01 - ARQUITETÔNICO	
		ETAPA	FOLHA
		EXECUTIVO	
		ESCALA	
		INDICADA	
E103			
FERRARI ENGENHARIA CREA nº 165014-3 CNPJ 35.949.131/0001-02 Rua Getúlio Vargas, 235 - 2º Andar - Centro - Concórdia Fone: (49) 99997-3641 e-mail: projetos@engenhariaferrari.com.br			

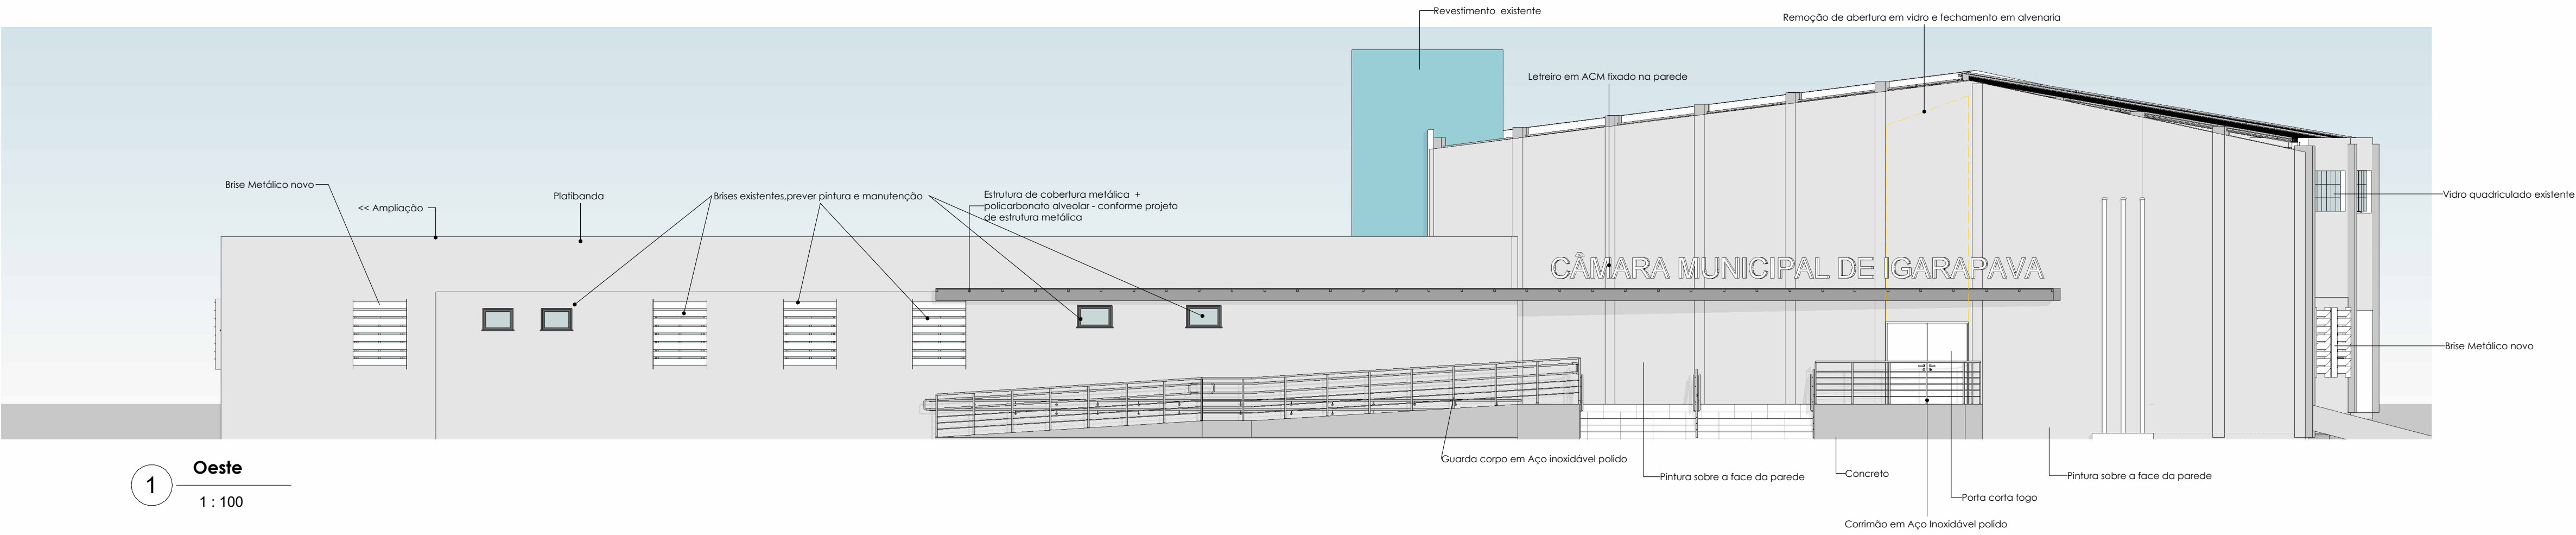


1 Oeste
1 : 100

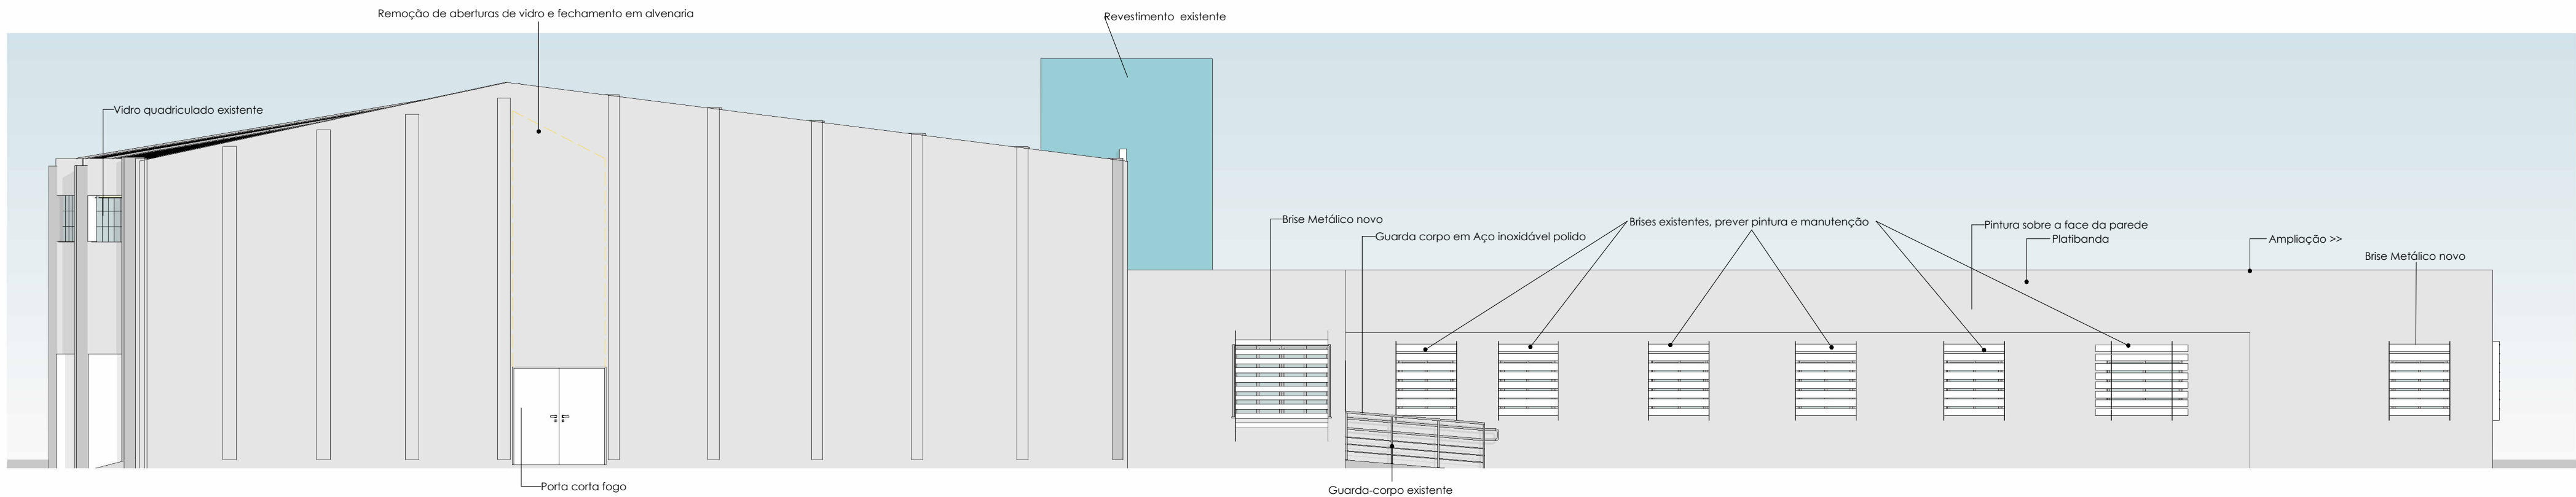

2 Leste
1 : 100

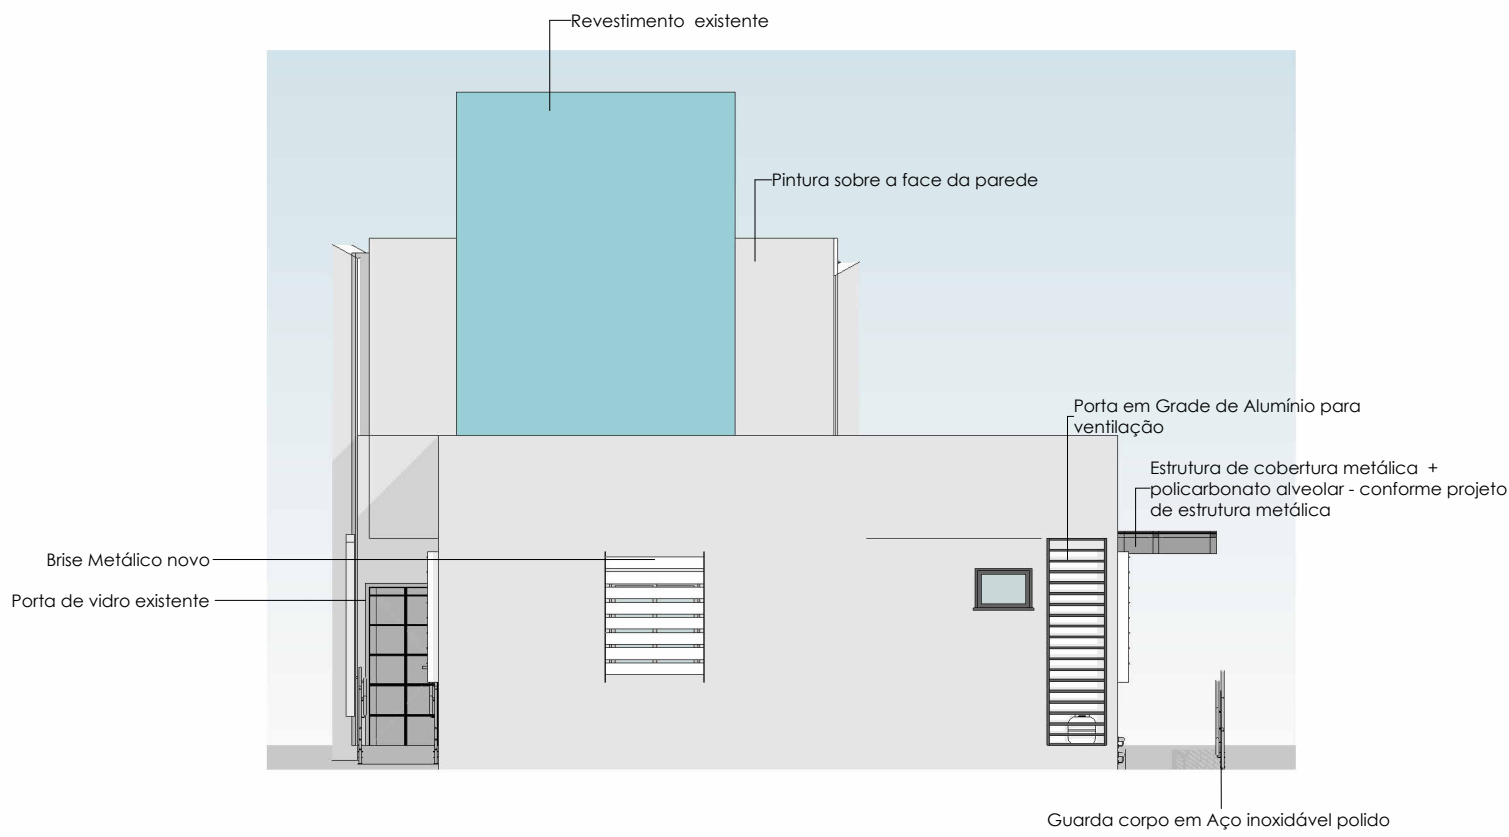


3 Norte
1 : 100

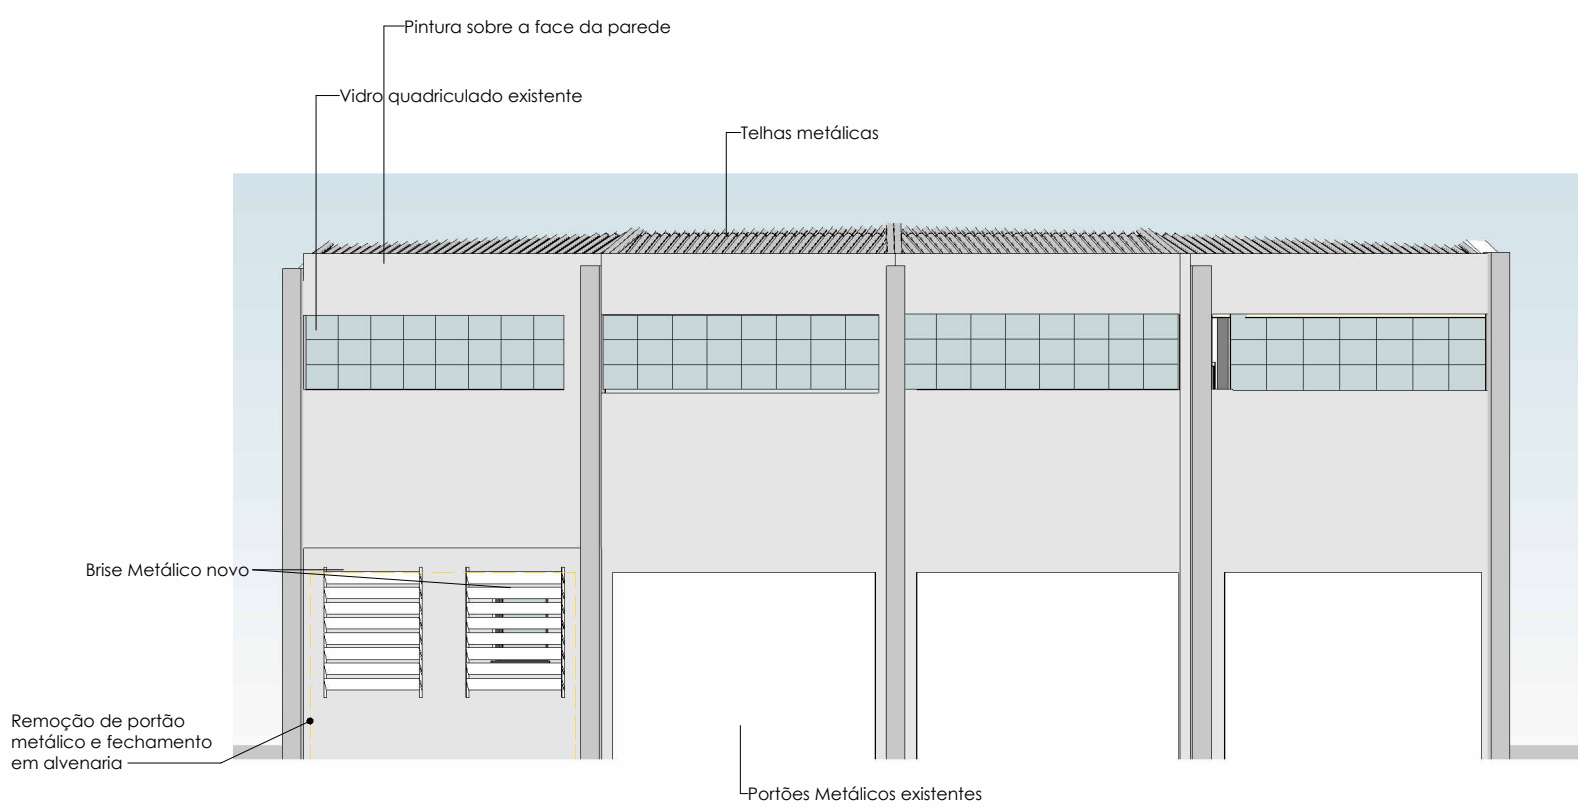


4 Sul
1 : 100

QUADRO DE REVISÕES		DATA	DESENHO
REVISÃO	DESCRIÇÃO		
REV.00	ENTREGA	09/10/2023	BRUNA
APROVAÇÕES			
PROPRIETÁRIO		RESPONSÁVEL TÉCNICO	
CÂMARA MUNICIPAL DE IGARAPAVA / SP Rep. FREDERICK REQUI MENDONÇA CNPJ: 60.243.409/0001-60		FERNANDA CORDEIRO CREA/SC 148159-0	
 FERRARI ENGENHARIA		EQUIPE TÉCNICA DA EMPRESA	
		EMERSON FERRARI Engenheiro Mecânico CREA/SC: 165014-3	MAURICIO CERUTTI Arquiteto e Urbanista CAU/SC A109041-0
		ALAN HINKEL VIEIRA Engenheiro Eletricista CREA/SC 161615-3	FERNANDA CORDEIRO Engenheira Civil CREA/SC 148159-0
PROPRIETÁRIO CÂMARA MUNICIPAL DE IGARAPAVA/SP			
EDIFICAÇÃO EDIFÍCIO SEDE DA CÂMARA MUNICIPAL DE IGARAPAVA/SP			
ENDEREÇO PRAÇA JOÃO GOMES DA SILVA, Nº 548, BAIRRO CENTRO, MUNICÍPIO DE IGARAPAVA/SP CEP. 14540-000			
PROJETO REFORMA, ADEQUAÇÃO E AMPLIAÇÃO DA SEDE DA CÂMARA MUNICIPAL DE IGARAPAVA/SP		ARQUIVO A01 - ARQUITETÔNICO	DATA
		ETAPA EXECUTIVO	FOLHA
CONTEÚDO FACHADAS		ESCALA INDICADA	E104
FERRARI ENGENHARIA CREA nº 165014-3 CNPJ 35.949.131/0001-02 Rua Getúlio Vargas, 235 - 2º Andar - Centro - Concórdia Fone: (49) 99997-3641 e-mail: projetos@engenhariaferrari.com.br			

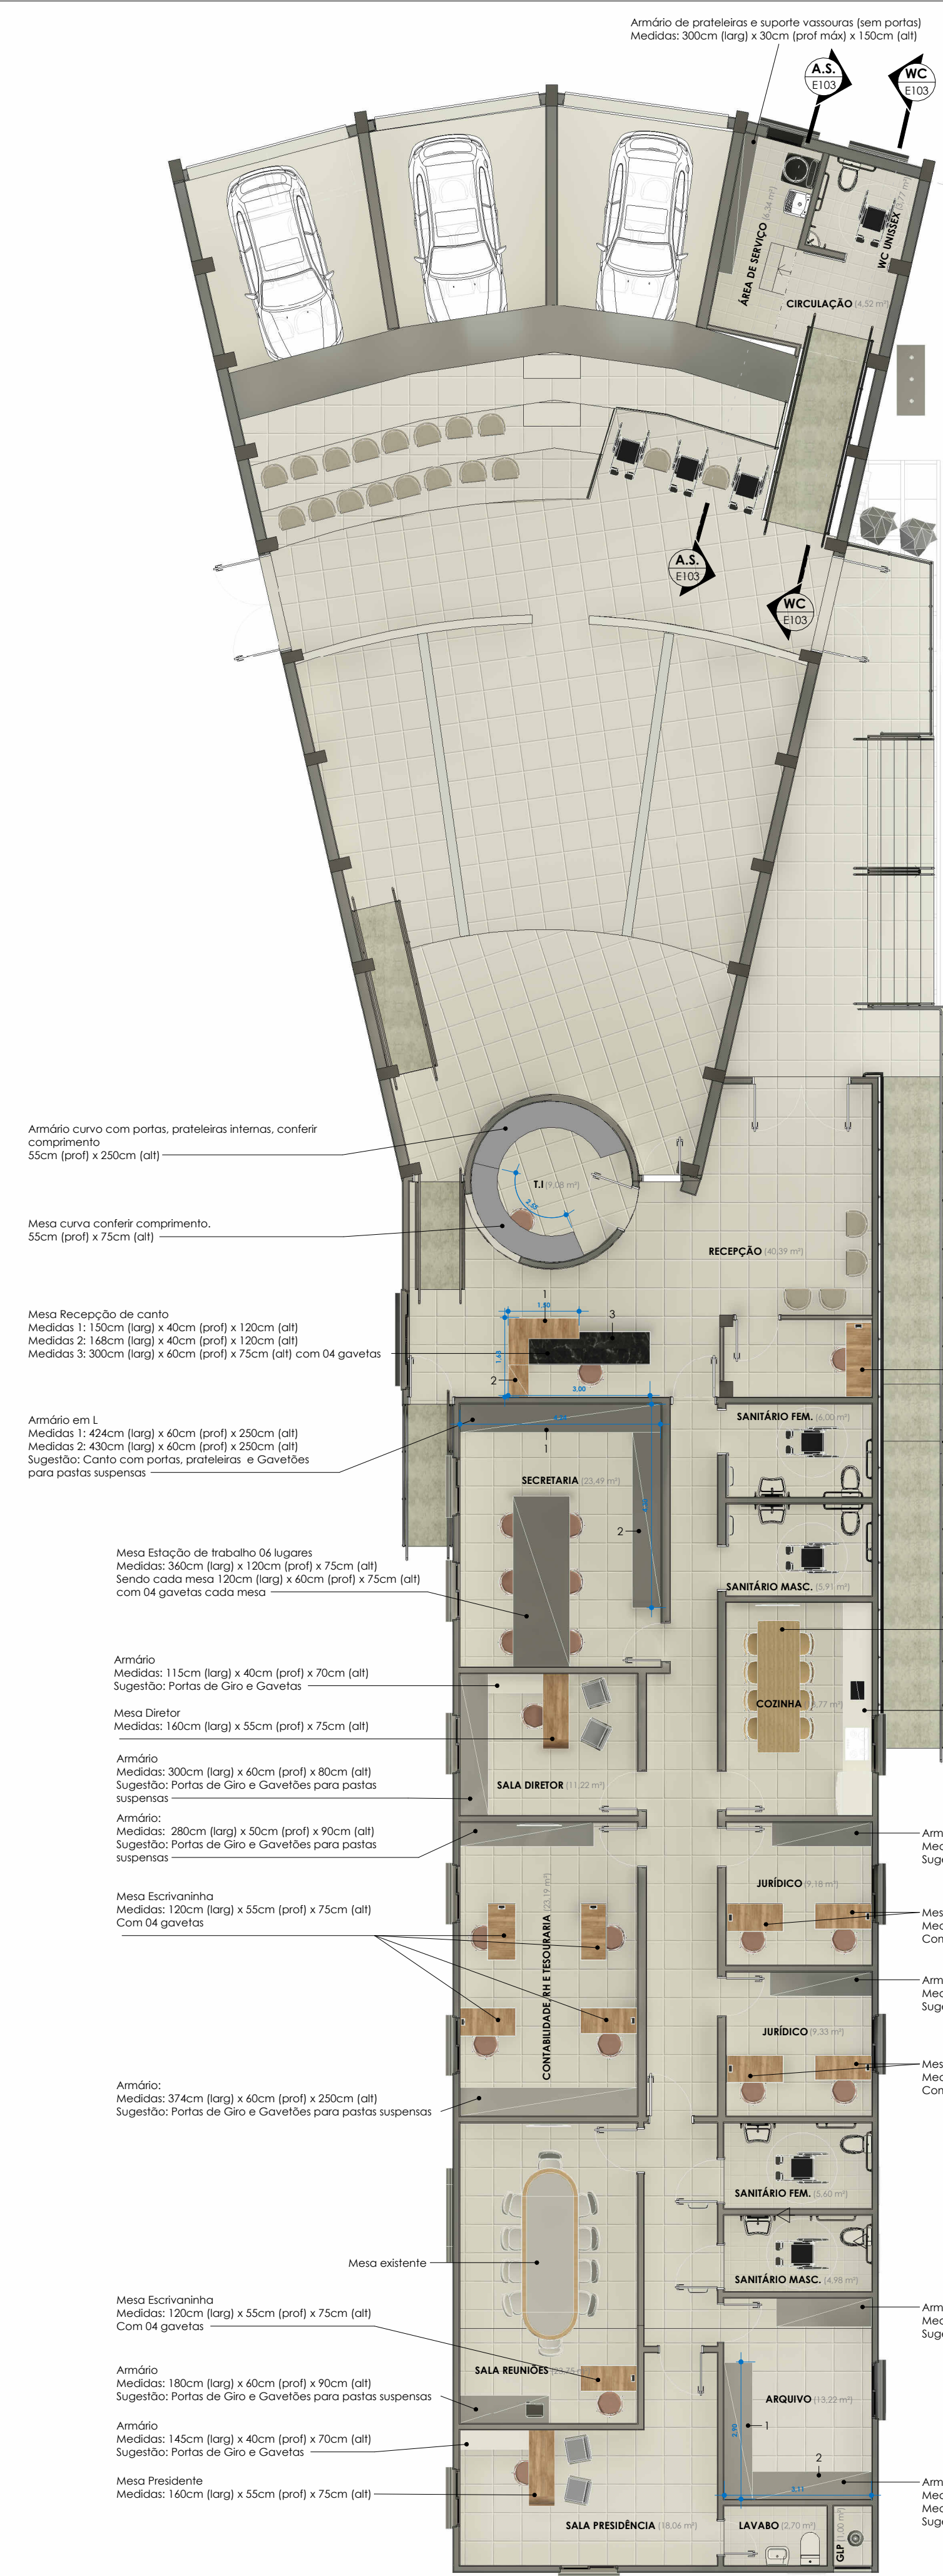

1 PLANTA DE LAYOUT
1 : 100

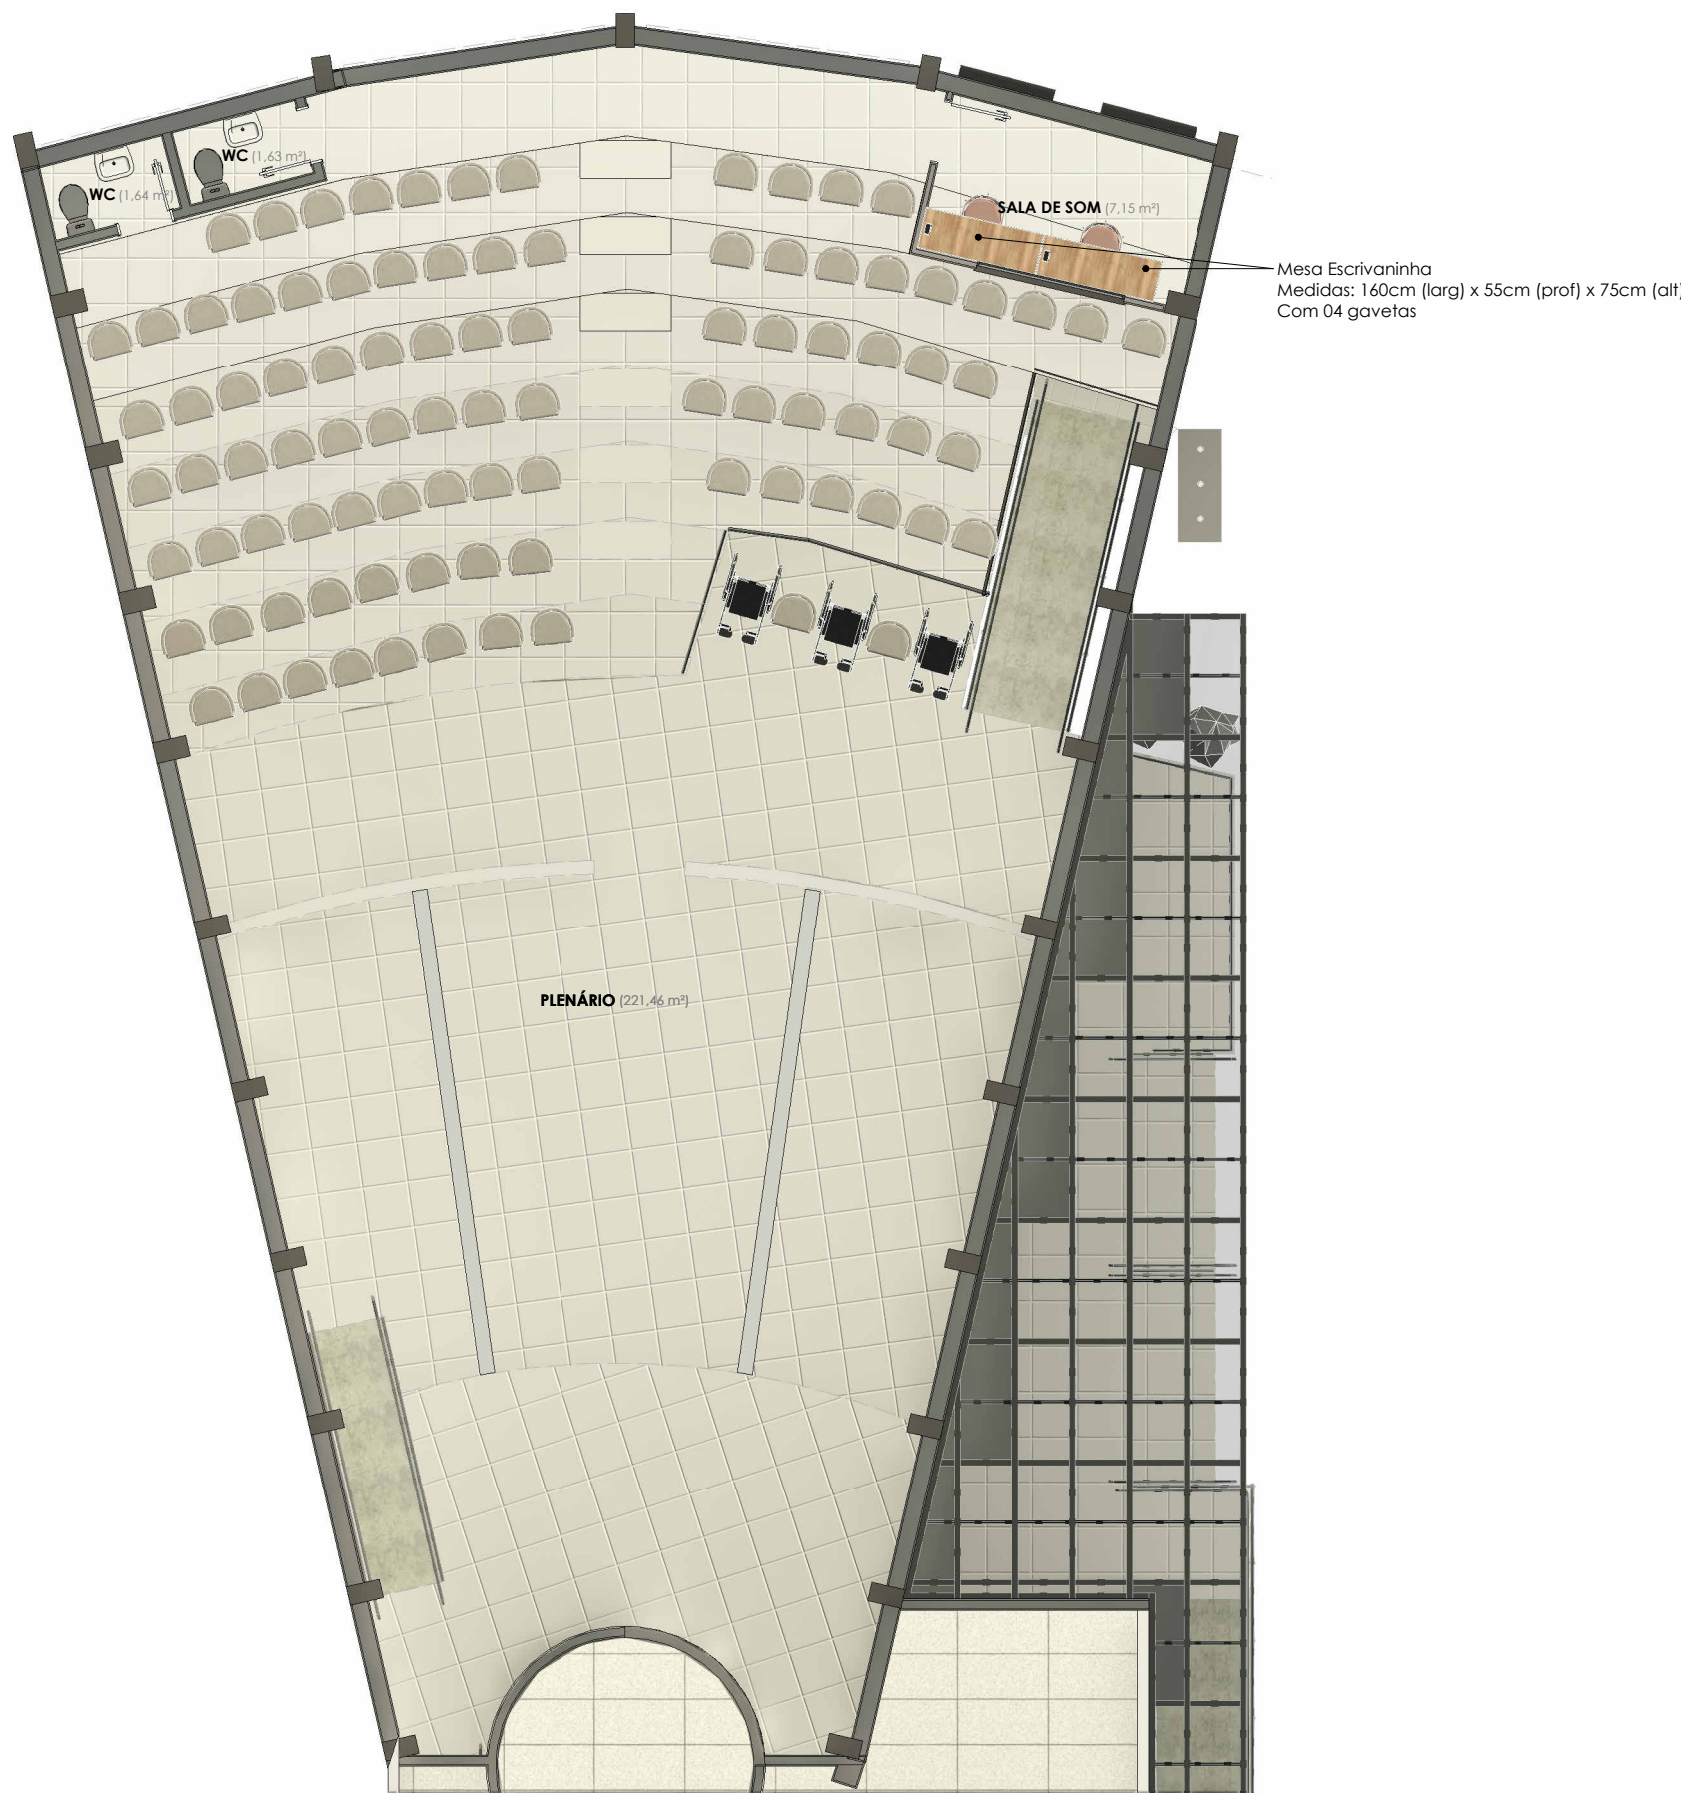

2 PLANTA DE LAYOUT AUDITÓRIO
1 : 100

QUADRO DE REVISÕES		DATA	DESENHO
REVISÃO	DESCRIÇÃO	09/10/2023	BRUNA
REV.01	ENTREGA		
APROVAÇÕES			
PROPRIETÁRIO		RESPONSÁVEL TÉCNICO	
CÂMARA MUNICIPAL DE IGARAPAVA / SP Rep. FREDERICK REQUI MENDONÇA CNPJ: 60.243.409/0001-60		FERNANDA CORDEIRO CREA/SC 148159-0	
PROPRIETÁRIO		EQUIPE TÉCNICA DA EMPRESA	
EDIFICAÇÃO		EMERSON FERRARI Engenheiro Mecânico CREA/SC: 165014-3	MAURICIO CERUTTI Arquiteto e Urbanista CAU/SC A109041-0
ENDEEREÇO		ALAN HINKEL VIEIRA Engenheiro Eletricista CREA/SC 161615-3	FERNANDA CORDEIRO Engenheira Civil CREA/SC 148159-0
PRÓJETO		REFORMA, ADEQUAÇÃO E AMPLIAÇÃO DA SEDE DA CÂMARA MUNICIPAL DE IGARAPAVA/SP	ARGUVO ARQ - ARQUITETÔNICO
CONTEÚDO		PLANTAS DE LAYOUT	DATA FOLHA E105
FERRARI ENGENHARIA CREA nº 165014-3 CNPJ 35.949.131/0001-02 Rua Getúlio Vargas, 235 - 2º Andar - Centro - Concórdia Fone: (49) 99997-3641 e-mail: projetos@engenhariaferrari.com.br			