




PLANTA BAIXA - PLUVIAL
ESC. 1:100

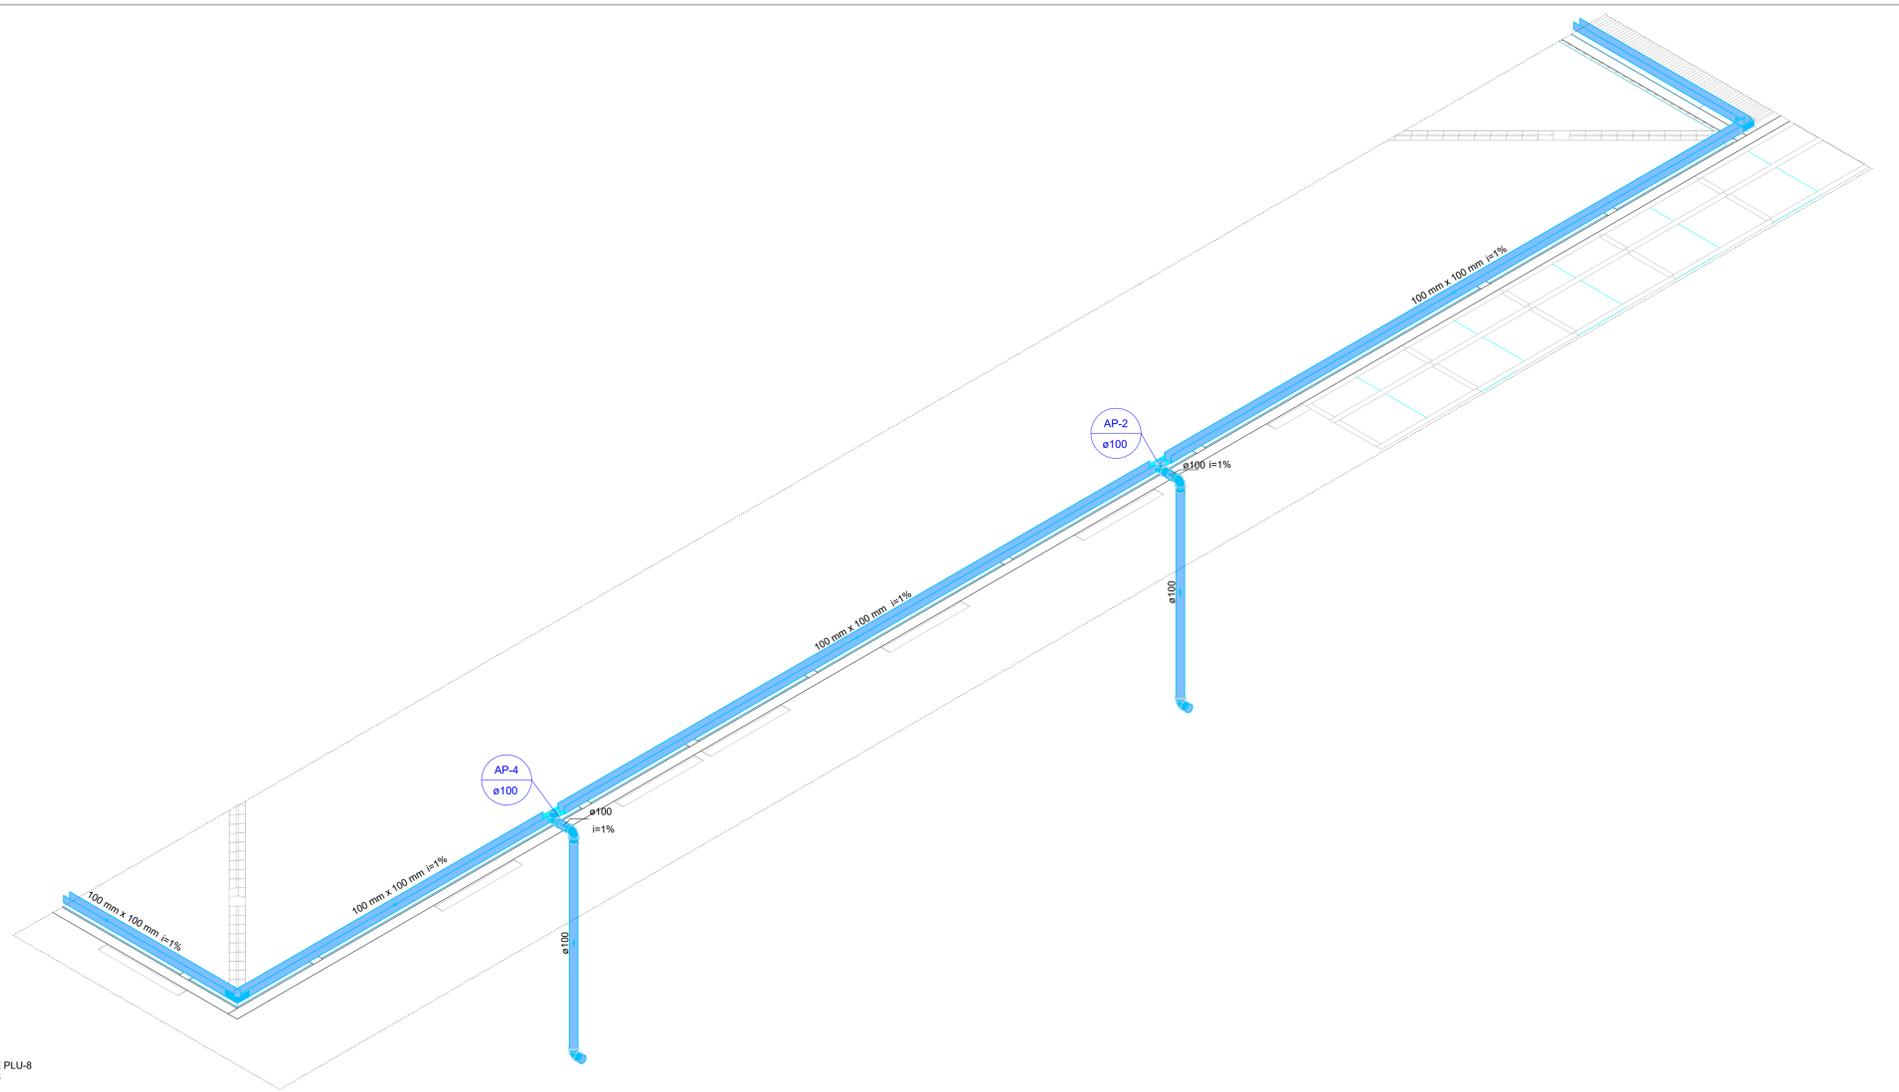


DETALHE PLU-8
ESC. 1:25

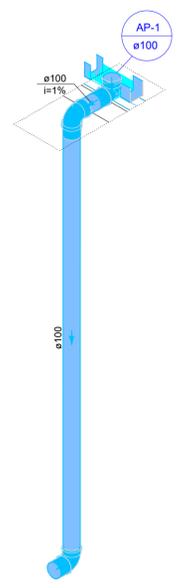


DETALHE PLU - 1
ESC. 1:25

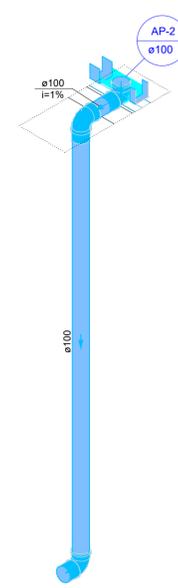


DETALHE PLU-2
ESC. 1:25

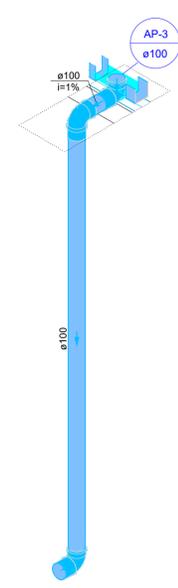


DETALHE PLU-3
ESC. 1:25

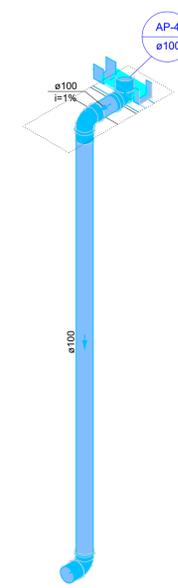

DETALHE PLU-4
ESC. 1:25

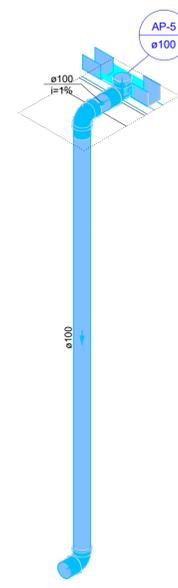

DETALHE PLU-5
ESC. 1:25

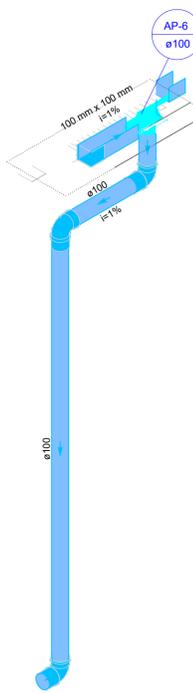

DETALHE PLU-6
ESC. 1:25


QUADRO DE REVISÕES		DATA	DESENHO
REVISÃO	DESCRIÇÃO	06.11.2023	CINTIA
REV00	ENTREGA		

APROVAÇÕES	PROPRIETÁRIO	RESPONSÁVEL TÉCNICO
	CÂMARA MUNICIPAL DE IGARAPAVA / SP Rep. FREDERICK RIQUE MENDONÇA CNPJ: 60.243.409/0001-60	FERNANDA CORDEIRO ENGENHEIRA CIVIL CREA/SC: 148159-0
FERRARI ENGENHARIA	EQUIPE TÉCNICA DA EMPRESA	
	EMERSON FERRARI Engenheiro Mecânico CREA/SC: 165014-3	MAURICIO CERUTTI Arquiteto e Urbanista CAU/SC: A109041-0
	ALAN HINKEL VIEIRA Engenheiro Eletricista CREA/SC: 161615-3	FERNANDA CORDEIRO Engenheira Civil CREA/SC: 148159-0
PROPRIETÁRIO	CÂMARA MUNICIPAL DE IGARAPAVA	
EDIFICAÇÃO	CÂMARA MUNICIPAL DE IGARAPAVA	
ENDEREÇO	PRAÇA JOÃO GOMES SA SILVA, N° 548, BAIRRO CENTRO, IGARAPAVA/SP CEP: 14540-000 CNPJ: 60.243.409/0001-60	
PROJETO	HIDRÁULICO	ARQUIVO
CONTEÚDO	PLANTA BAIXA E DETALHES DO PROJETO PLUVIAL	ETAPA: PROJETO EXECUTIVO ESCALA: INDICADA
		DATA: 06.11.2023 FOLHA: HID 03-03

FERRARI ENGENHARIA | CREA nº 165014-3 | CNPJ 35.948.131/0001-02
Rua Getúlio Vargas, 235 - 2ª Andar - Centro - Concórdia | Fone: (49) 99997.3641 | e-mail: projetos@engenhariaferrari.com.br

Legenda - Térreo	
	Caixa Sifonada
	Joelho 45
	Joelho 90- coluna sobre
	Junção simples
	Lavatório Residencial com sifão
	Ramais de Ventilação
	Vaso Sanitário c/ curva 90°


Legenda de peças - Térreo	
PVC Acessórios	
	Sifão de copo p/ pia e lavatório 1" - 1.1/2" 1pc
	Válvula p/ lavatório e tanque 1" 1pc
E1	PVC Esgoto
	Curva 90 curta 40 mm 1pc
	Joelho 90 c/anel p/ esgoto secundário 40 mm - 1.1/2" 1pc
	Tubo rígido c/ ponta lisa 40 mm 0.6m
E2	PVC Esgoto
	Joelho 45 40 mm 1pc
PVC Esgoto	
E3	Anel de borracha 100mm - 4" 1pc
	Curva 90 curta 100 mm 1pc
	Vedação p/ saída de vaso sanitário 100 mm 1pc
PVC Esgoto	
E4	Anel de borracha 100mm - 4" 1pc
	50mm - 2" 1pc
	Junção simples 100 mm - 50 mm 1pc
PVC Esgoto	
E5	Anel de borracha 50mm - 2" 1pc
	Joelho 45 50 mm 1pc
PVC Acessórios	
E8	Caixa sifonada 150x150x50 1pc
PVC Esgoto	
E6	Anel de borracha 50mm - 2" 1pc
PVC Esgoto	
V6	Anel de borracha 50mm - 2" 3pc
	Joelho 90 50 mm 1pc
	Tê sanitário 50 mm - 50 mm 1pc
PVC Esgoto	
V7	Anel de borracha 50mm - 2" 1pc
	Joelho 90 50 mm 1pc

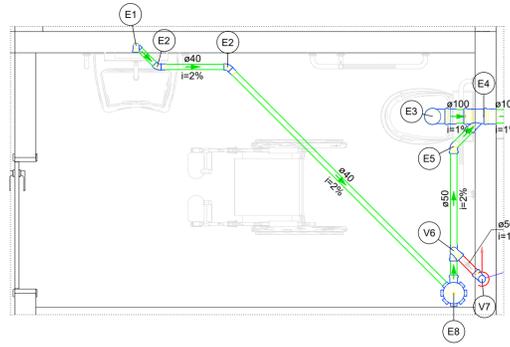

DETALHE SAN 3
ESC. 1:25

Legenda - Térreo	
	Caixa Sifonada
	Joelho 45
	Joelho 90- coluna sobre
	Junção simples
	Lavatório Residencial com sifão
	Ramais de Ventilação
	Vaso Sanitário c/ curva 90°


Legenda de peças - Térreo	
PVC Acessórios	
	Sifão de copo p/ pia e lavatório 1" - 1.1/2" 1pc
	Válvula p/ lavatório e tanque 1" 1pc
E1	PVC Esgoto
	Curva 90 curta 40 mm 1pc
	Joelho 90 c/anel p/ esgoto secundário 40 mm - 1.1/2" 1pc
	Tubo rígido c/ ponta lisa 40 mm 0.6m
E2	PVC Esgoto
	Joelho 45 40 mm 1pc
PVC Esgoto	
E3	Anel de borracha 100mm - 4" 1pc
	Curva 90 curta 100 mm 1pc
	Vedação p/ saída de vaso sanitário 100 mm 1pc
PVC Esgoto	
E4	Anel de borracha 100mm - 4" 1pc
	50mm - 2" 1pc
	Junção simples 100 mm - 50 mm 1pc
PVC Esgoto	
E5	Anel de borracha 50mm - 2" 1pc
	Joelho 45 50 mm 1pc
PVC Acessórios	
E8	Caixa sifonada 150x150x50 1pc
PVC Esgoto	
E6	Anel de borracha 50mm - 2" 1pc
PVC Esgoto	
V6	Anel de borracha 50mm - 2" 3pc
	Joelho 90 50 mm 1pc
	Tê sanitário 50 mm - 50 mm 1pc
PVC Esgoto	
V7	Anel de borracha 50mm - 2" 1pc
	Joelho 90 50 mm 1pc

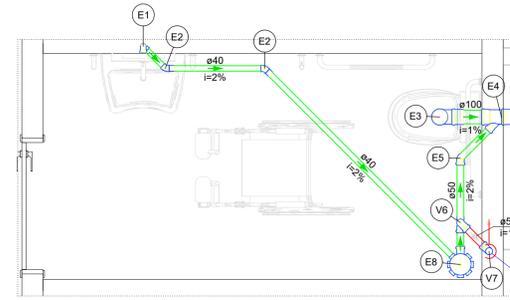

DETALHE SAN 4
ESC. 1:25

Legenda - Térreo	
	Caixa Sifonada
	Joelho 45
	Joelho 90- coluna sobre
	Junção simples
	Lavatório Residencial com sifão
	Ramais de Ventilação
	Vaso Sanitário c/ curva 90°

Legenda de peças - Térreo	
PVC Esgoto	
E2	Anel de borracha 100mm - 4" 1pc
	50mm - 2" 1pc
	Junção simples 100 mm - 50 mm 1pc
PVC Esgoto	
E4	Anel de borracha 50mm - 2" 1pc
	Joelho 45 50 mm 1pc
PVC Esgoto	
E5	Anel de borracha 100mm - 4" 1pc
	Curva 90 curta 100 mm 1pc
	Vedação p/ saída de vaso sanitário 100 mm 1pc
PVC Acessórios	
E6	Caixa sifonada 150x150x50 1pc
PVC Esgoto	
E7	Anel de borracha 50mm - 2" 1pc
PVC Acessórios	
E8	Sifão de copo p/ pia e lavatório 1" - 1.1/2" 1pc
	Válvula p/ lavatório e tanque 1" 1pc
PVC Esgoto	
	Curva 90 curta 40 mm 1pc
	Joelho 90 c/anel p/ esgoto secundário 40 mm - 1.1/2" 1pc
	Tubo rígido c/ ponta lisa 40 mm 0.6m
PVC Esgoto	
V1	Anel de borracha 50mm - 2" 1pc
	Joelho 90 50 mm 1pc
PVC Esgoto	
V3	Anel de borracha 50mm - 2" 3pc
	Joelho 90 50 mm 1pc
	Tê sanitário 50 mm - 50 mm 1pc

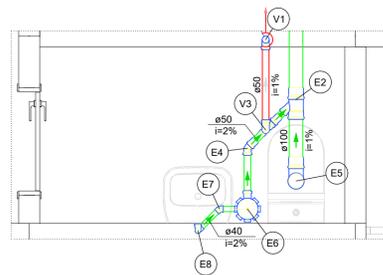

DETALHE SAN 5
ESC. 1:25

Legenda de condutos - Térreo	
	Esgoto
	Ventilação

QUADRO DE REVISÕES		DATA	DESENHO
REVISÃO	DESCRIÇÃO	06.11.2023	CINTIA
REV00	ENTREGA		

APROVAÇÕES	PROPRIETÁRIO	RESPONSÁVEL TÉCNICO
	CÂMARA MUNICIPAL DE IGARAPAVA / SP Rep. FREDERICK RIQUE MENDONÇA <small>CNPJ: 60.243.409/0001-60</small>	FERNANDA CORDEIRO ENGENHEIRA CIVIL <small>CREA/SC: 148159-0</small>
EQUIPE TÉCNICA DA EMPRESA		
		EMERSON FERRARI Engenheiro Mecânico <small>CREA/SC: 165014-3</small>
		MAURICIO CERUTTI Arquiteto e Urbanista <small>CAU/SC: A109041-0</small>
		ALAN HINKEL VIEIRA Engenheiro Eletricista <small>CREA/SC: 161615-3</small>
		FERNANDA CORDEIRO Engenheira Civil <small>CREA/SC: 148159-0</small>
PROPRIETÁRIO	CÂMARA MUNICIPAL DE IGARAPAVA	
EDIFICAÇÃO	CÂMARA MUNICIPAL DE IGARAPAVA	
ENDEREÇO	PRAÇA JOÃO GOMES SA SILVA, N° 548, BAIRRO CENTRO, IGARAPAVA/SP CEP: 14540-000 CNPJ: 60.243.409/0001-60	
PROJETO	SANITÁRIO	ARQUIVO SAN - SANITÁRIO DATA 06.11.2023
CONTEÚDO	DETALHES DO PROJETO SANITÁRIO	ETAPA PROJETO EXECUTIVO FOLHA 06 INDICADA SAN 02-02