


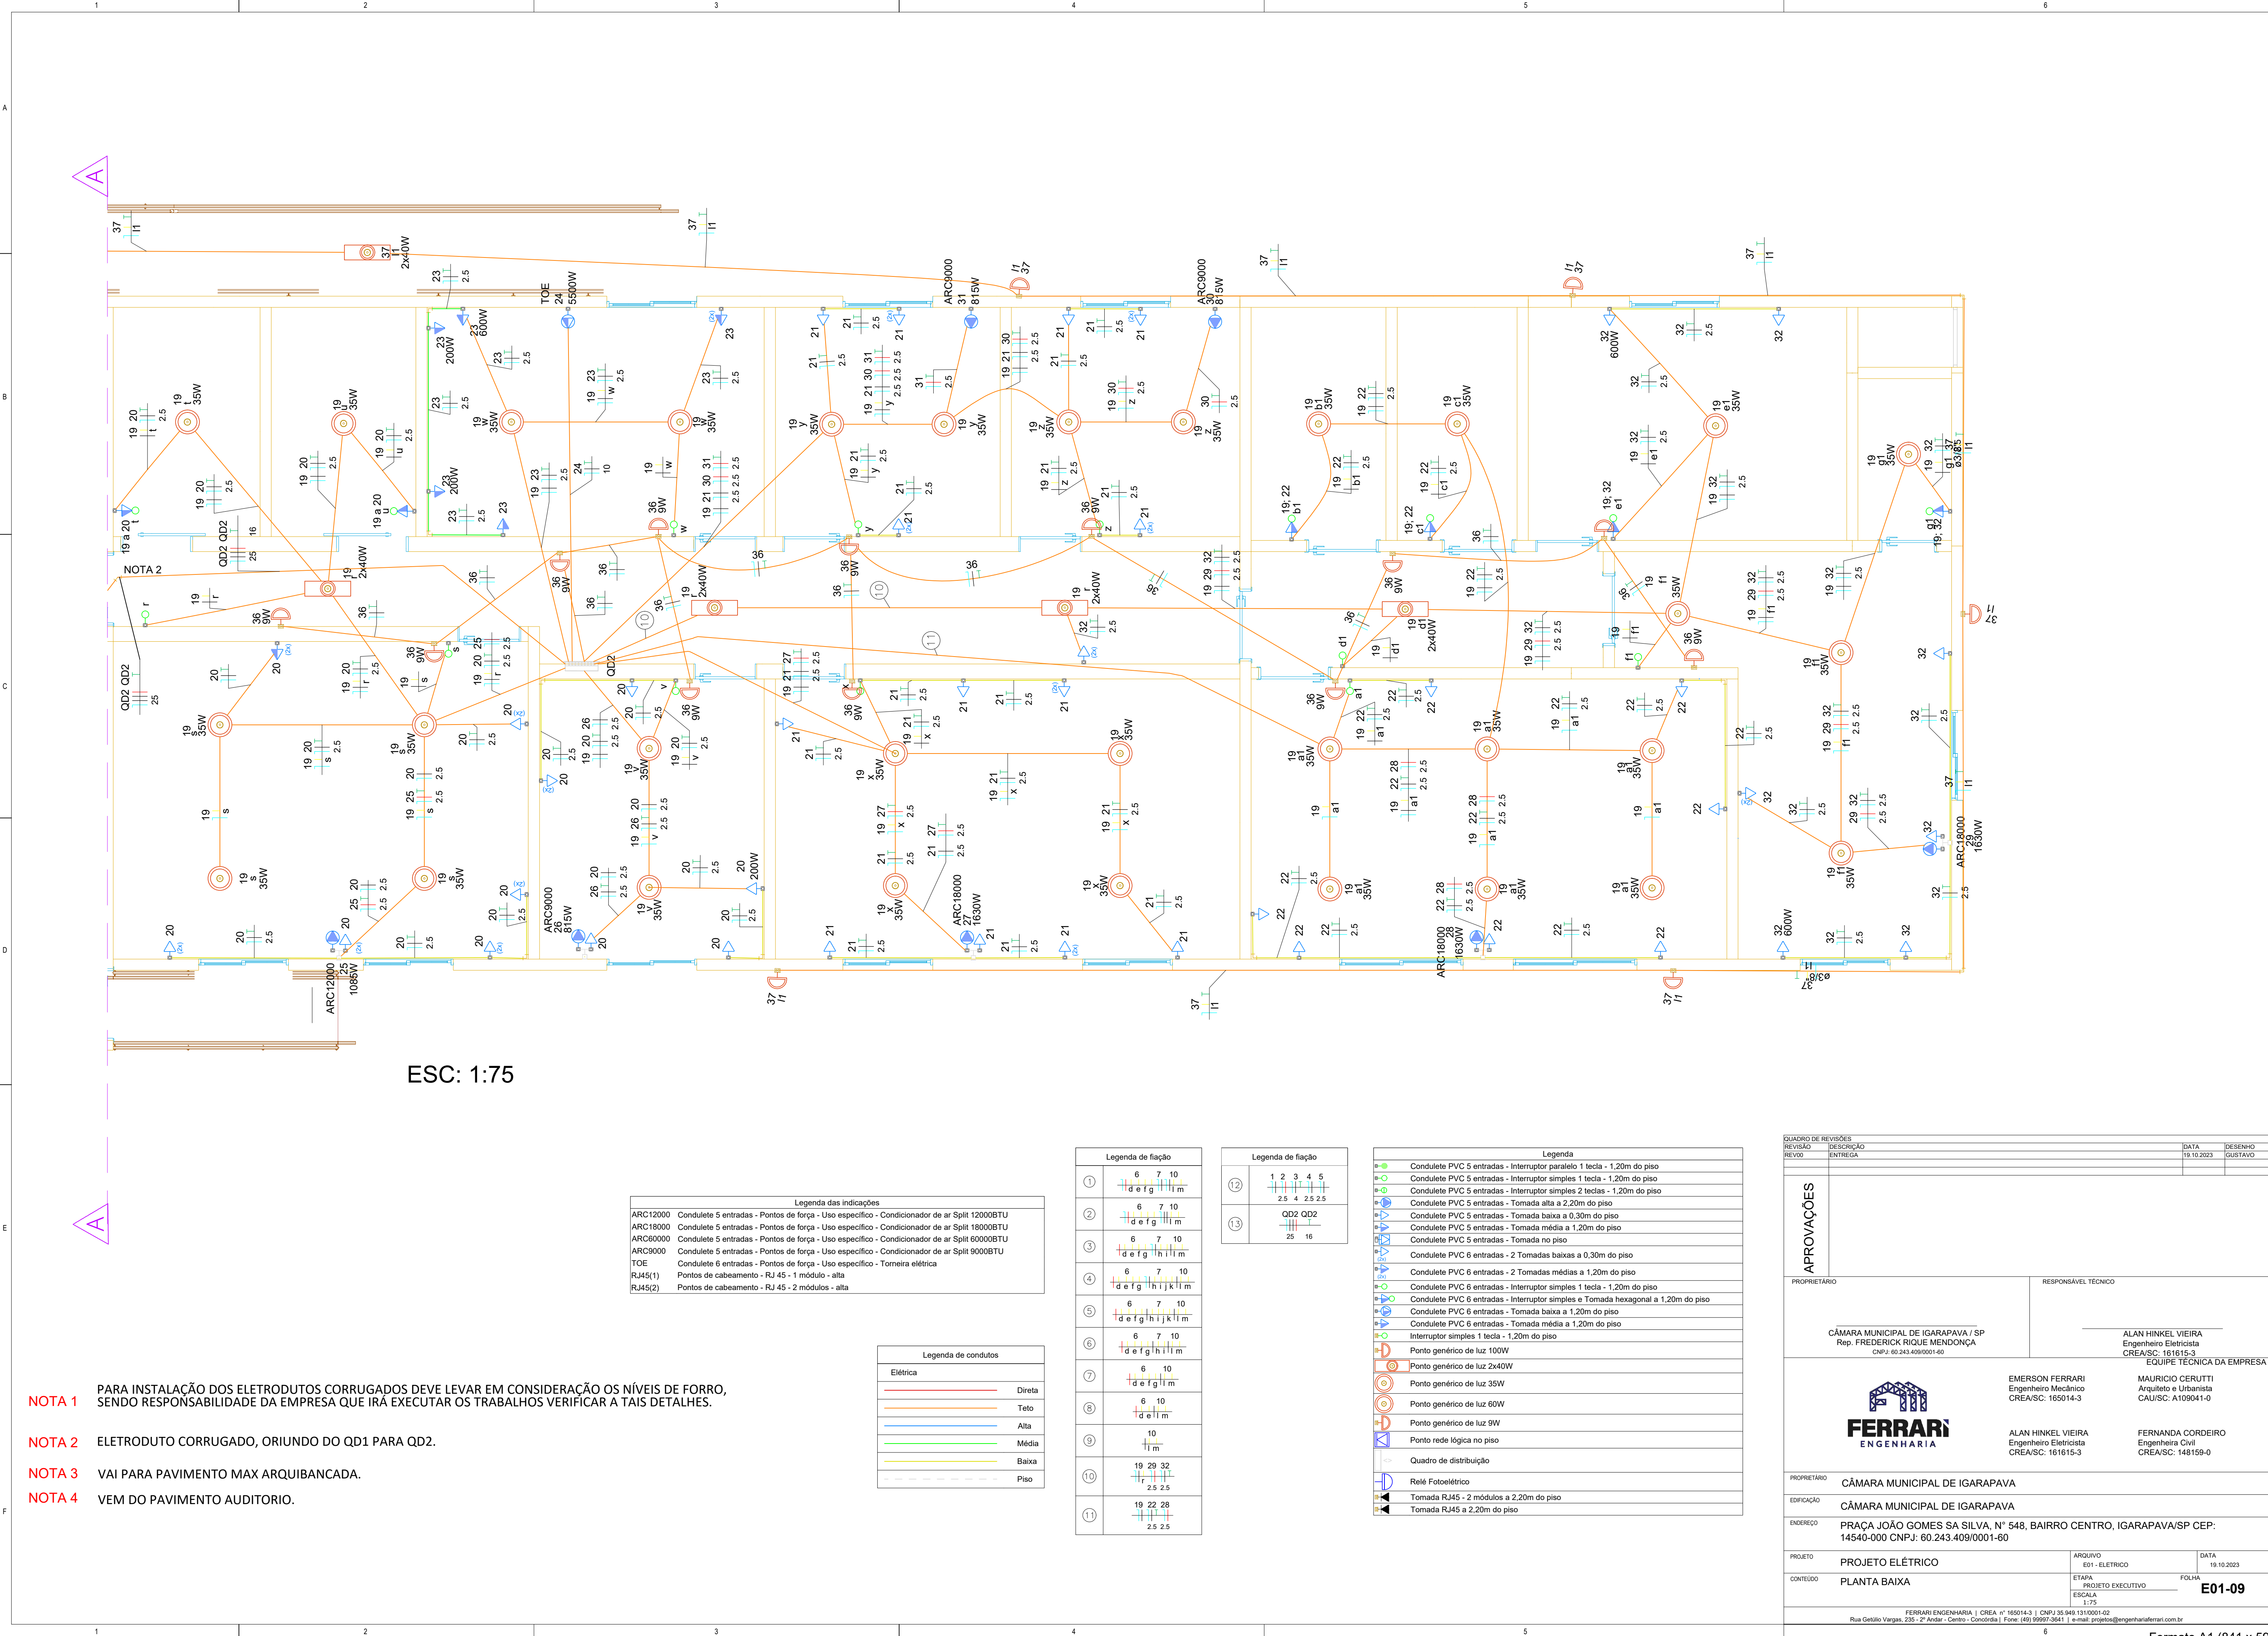

ESC: 1:75

- NOTA 1** PARA INSTALAÇÃO DOS ELETRODUTOS CORRUGADOS DEVE LEVAR EM CONSIDERAÇÃO OS NÍVEIS DE FORRO, SENDO RESPONSABILIDADE DA EMPRESA QUE IRÁ EXECUTAR OS TRABALHOS VERIFICAR A TAIS DETALHES.
- NOTA 2** ELETRODUTO CORRUGADO, ORIUNDO DO QD1 PARA QD2.
- NOTA 3** VAI PARA PAVIMENTO MAX ARQUIBANCADA.
- NOTA 4** VEM DO PAVIMENTO AUDITORIO.

Legenda das indicações	
ARC12000	Condutulete 5 entradas - Pontos de força - Uso específico - Condicionador de ar Split 12000BTU
ARC18000	Condutulete 5 entradas - Pontos de força - Uso específico - Condicionador de ar Split 18000BTU
ARC60000	Condutulete 5 entradas - Pontos de força - Uso específico - Condicionador de ar Split 60000BTU
ARC90000	Condutulete 5 entradas - Pontos de força - Uso específico - Condicionador de ar Split 90000BTU
TOE	Condutulete 5 entradas - Pontos de força - Uso específico - Torneira elétrica
RJ45(1)	Pontos de cabeamento - RJ 45 - 1 módulo - alta
RJ45(2)	Pontos de cabeamento - RJ 45 - 2 módulos - alta


Legenda de condutos	
Elétrica	
	Direta
	Teto
	Alta
	Média
	Baixa
	Piso

Legenda de fiação	
①	6 7 10 d e f g h i j k l m
②	6 7 10 d e f g h i j k l m
③	6 7 10 d e f g h i j k l m
④	6 7 10 d e f g h i j k l m
⑤	6 7 10 d e f g h i j k l m
⑥	6 7 10 d e f g h i j k l m
⑦	6 10 d e f g h i j k l m
⑧	6 10 d e f g h i j k l m
⑨	10 h i j k l m
⑩	19 29 32 r 2.5 2.5
⑪	19 22 28 r 2.5 2.5

Legenda de fiação	
⑫	1 2 3 4 5 2.5 4 2.5 2.5
⑬	QD2 QD2 25 16

Legenda	
	Condutulete PVC 5 entradas - Interruptor paralelo 1 tecla - 1,20m do piso
	Condutulete PVC 5 entradas - Interruptor simples 1 tecla - 1,20m do piso
	Condutulete PVC 5 entradas - Interruptor simples 2 teclas - 1,20m do piso
	Condutulete PVC 5 entradas - Tomada alta a 2,20m do piso
	Condutulete PVC 5 entradas - Tomada baixa a 0,30m do piso
	Condutulete PVC 5 entradas - Tomada média a 1,20m do piso
	Condutulete PVC 5 entradas - Tomada no piso
	Condutulete PVC 6 entradas - 2 Tomadas baixas a 0,30m do piso
	Condutulete PVC 6 entradas - 2 Tomadas médias a 1,20m do piso
	Condutulete PVC 6 entradas - Interruptor simples 1 tecla - 1,20m do piso
	Condutulete PVC 6 entradas - Interruptor simples e Tomada hexagonal a 1,20m do piso
	Condutulete PVC 6 entradas - Tomada baixa a 1,20m do piso
	Condutulete PVC 6 entradas - Tomada média a 1,20m do piso
	Interruptor simples 1 tecla - 1,20m do piso
	Ponto genérico de luz 100W
	Ponto genérico de luz 2x40W
	Ponto genérico de luz 35W
	Ponto genérico de luz 60W
	Ponto genérico de luz 9W
	Ponto rede lógica no piso
	Quadro de distribuição
	Relé Fotoelétrico
	Tomada RJ45 - 2 módulos a 2,20m do piso
	Tomada RJ45 a 2,20m do piso

QUADRO DE REVISÕES		DATA	DESENHO
REVISÃO	DESIGNAÇÃO	19.10.2023	GUSTAVO
REV00	ENTREGA		
APROVAÇÕES			
PROPRIETÁRIO	RESPONSÁVEL TÉCNICO		
CÂMARA MUNICIPAL DE IGARAPAVA / SP Rep. FREDERICK RIQUE MENDONÇA CNPJ: 60.243.409/0001-60		ALAN HINKEL VIEIRA Engenheiro Eletricista CREA/SC: 161615-3	MAURICIO CERUTTI Arquiteto e Urbanista CAU/SC: A109041-0
FERRARI ENGENHARIA		EMERSON FERRARI Engenheiro Mecânico CREA/SC: 165014-3	FERNANDA CORDEIRO Engenheira Civil CREA/SC: 148159-0
PROPRIETÁRIO	CÂMARA MUNICIPAL DE IGARAPAVA		
EDIFICAÇÃO	CÂMARA MUNICIPAL DE IGARAPAVA		
ENDEREÇO	PRAÇA JOÃO GOMES SA SILVA, N° 548, BAIRRO CENTRO, IGARAPAVA/SP CEP: 14540-000 CNPJ: 60.243.409/0001-60		
PROJETO	PROJETO ELÉTRICO	ARQUIVO E01 - ELETRICO	DATA 19.10.2023
CONTEÚDO	PLANTA BAIXA	ETAPA PROJETO EXECUTIVO	FOLHA E01-09
FERRARI ENGENHARIA CREA n° 165014-3 CNPJ 35.948.131/0001-02 Rua Getúlio Vargas, 235 - 2º Andar - Centro - Concórdia Fone: (49) 99997.3641 e-mail: projetos@engenhariaferrari.com.br			

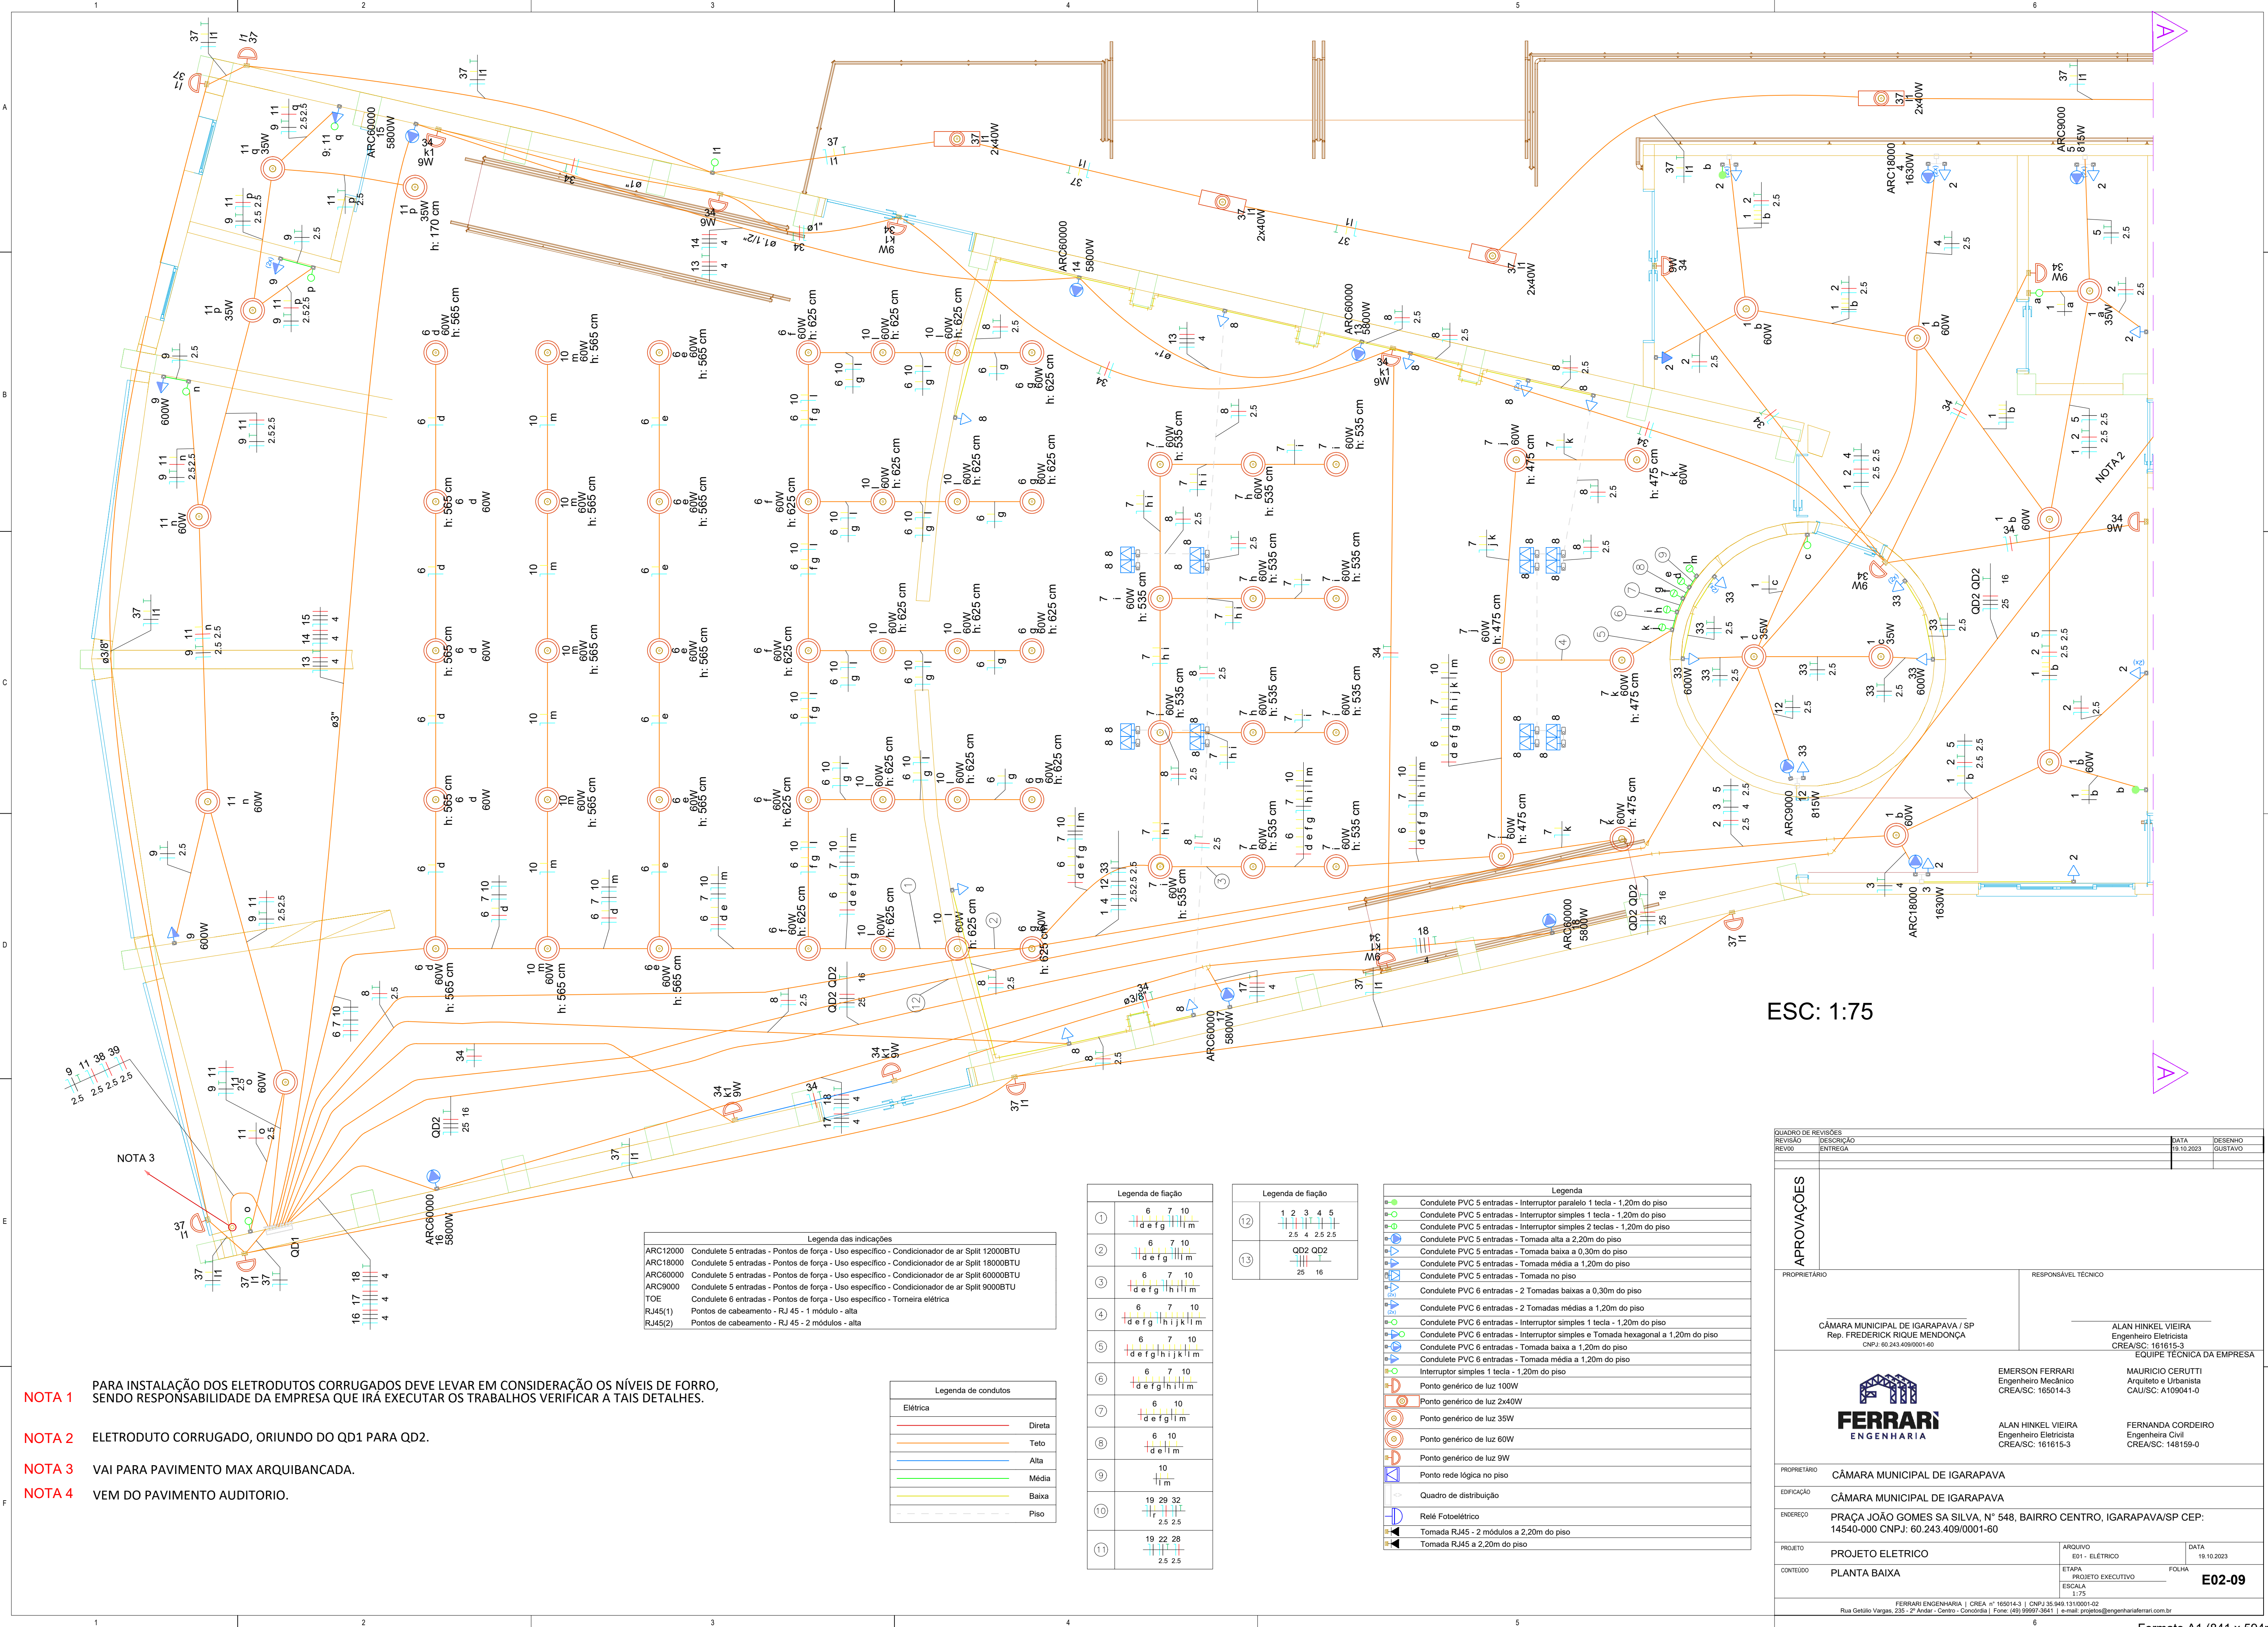

ESC: 1:75

- NOTA 1** PARA INSTALAÇÃO DOS ELETRODUTOS CORRUGADOS DEVE LEVAR EM CONSIDERAÇÃO OS NÍVEIS DE FORRO, SENDO RESPONSABILIDADE DA EMPRESA QUE IRÁ EXECUTAR OS TRABALHOS VERIFICAR A TAIS DETALHES.
- NOTA 2** ELETRODUTO CORRUGADO, ORIUNDO DO QD1 PARA QD2.
- NOTA 3** VAI PARA PAVIMENTO MAX ARQUIBANCADA.
- NOTA 4** VEM DO PAVIMENTO AUDITORIO.

Legenda das indicações	
ARC12000	Condutete 5 entradas - Pontos de força - Uso específico - Condicionador de ar Split 12000BTU
ARC18000	Condutete 5 entradas - Pontos de força - Uso específico - Condicionador de ar Split 18000BTU
ARC60000	Condutete 5 entradas - Pontos de força - Uso específico - Condicionador de ar Split 60000BTU
ARC90000	Condutete 5 entradas - Pontos de força - Uso específico - Condicionador de ar Split 90000BTU
TOE	Condutete 6 entradas - Pontos de força - Uso específico - Torneira elétrica
RJ45(1)	Pontos de cabeamento - RJ 45 - 1 módulo - alta
RJ45(2)	Pontos de cabeamento - RJ 45 - 2 módulos - alta


Legenda de condutos	
Elétrica	
	Direta
	Teto
	Alta
	Média
	Baixa
	Piso

Legenda de fiação	
1	6 7 10 d e f g h i l m
2	6 7 10 d e f g h i l m
3	6 7 10 d e f g h i l m
4	6 7 10 d e f g h i l m
5	6 7 10 d e f g h i l m
6	6 7 10 d e f g h i l m
7	6 10 d e f g h i l m
8	6 10 d e f g h i l m
9	10 l m
10	19 29 32 2 5 2 5
11	19 22 28 2 5 2 5

Legenda de fiação	
12	1 2 3 4 5 2 5 4 2 5 2 5
13	QD2 QD2 25 16

Legenda	
●	Condutete PVC 5 entradas - Interruptor paralelo 1 tecla - 1,20m do piso
○	Condutete PVC 5 entradas - Interruptor simples 1 tecla - 1,20m do piso
○	Condutete PVC 5 entradas - Interruptor simples 2 teclas - 1,20m do piso
●	Condutete PVC 5 entradas - Tomada alta a 2,20m do piso
●	Condutete PVC 5 entradas - Tomada baixa a 0,30m do piso
●	Condutete PVC 5 entradas - Tomada média a 1,20m do piso
●	Condutete PVC 5 entradas - Tomada no piso
●	Condutete PVC 6 entradas - 2 Tomadas baixas a 0,30m do piso
●	Condutete PVC 6 entradas - 2 Tomadas médias a 1,20m do piso
●	Condutete PVC 6 entradas - Interruptor simples 1 tecla - 1,20m do piso
●	Condutete PVC 6 entradas - Interruptor simples e Tomada hexagonal a 1,20m do piso
●	Condutete PVC 6 entradas - Tomada baixa a 1,20m do piso
●	Condutete PVC 6 entradas - Tomada média a 1,20m do piso
●	Interruptor simples 1 tecla - 1,20m do piso
●	Ponto genérico de luz 100W
●	Ponto genérico de luz 2x40W
●	Ponto genérico de luz 35W
●	Ponto genérico de luz 60W
●	Ponto genérico de luz 9W
●	Ponto rede lógica no piso
●	Quadro de distribuição
●	Relé Fotoelétrico
●	Tomada RJ45 - 2 módulos a 2,20m do piso
●	Tomada RJ45 a 2,20m do piso

QUADRO DE REVISÕES		DATA	DESENHO
REVISÃO	DESCRIÇÃO	18.10.2023	GUSTAVO
REV00	ENTREGA		
APROVAÇÕES			
PROPRIETÁRIO		RESPONSÁVEL TÉCNICO	
CÂMARA MUNICIPAL DE IGARAPAVA / SP Rep. FREDERICK RIQUE MENDONÇA CNPJ: 60.243.409/0001-60		ALAN HINKEL VIEIRA Engenheiro Eletricista CREA/SC: 161615-3 EQUIPE TÉCNICA DA EMPRESA	
FERRARI ENGENHARIA		EMERSON FERRARI Engenheiro Mecânico CREA/SC: 165014-3	
FERRARI ENGENHARIA		ALAN HINKEL VIEIRA Engenheiro Eletricista CREA/SC: 161615-3	
FERRARI ENGENHARIA		MAURICIO CERUTTI Arquiteto e Urbanista CAU/SC: A109041-0	
FERRARI ENGENHARIA		FERNANDA CORDEIRO Engenheira Civil CREA/SC: 148159-0	
PROPRIETÁRIO		CÂMARA MUNICIPAL DE IGARAPAVA	
EDIFICAÇÃO		CÂMARA MUNICIPAL DE IGARAPAVA	
ENDEREÇO		PRAÇA JOÃO GOMES SA SILVA, N° 548, BAIRRO CENTRO, IGARAPAVA/SP CEP: 14540-000 CNPJ: 60.243.409/0001-60	
PROJETO		PROJETO ELETRICO	
CONTEÚDO		PLANTA BAIXA	
FERRARI ENGENHARIA CREA n° 165014-3 CNPJ 35.948.131/0001-02 Rua Getúlio Vargas, 235 - 2° Andar - Centro - Concordia Fone: (49) 99997-3641 e-mail: projetos@engenhariaferrari.com.br		ARQUIVO E01 - ELÉTRICO	
		DATA 19.10.2023	
		FOLHA 1-75	
		E02-09	

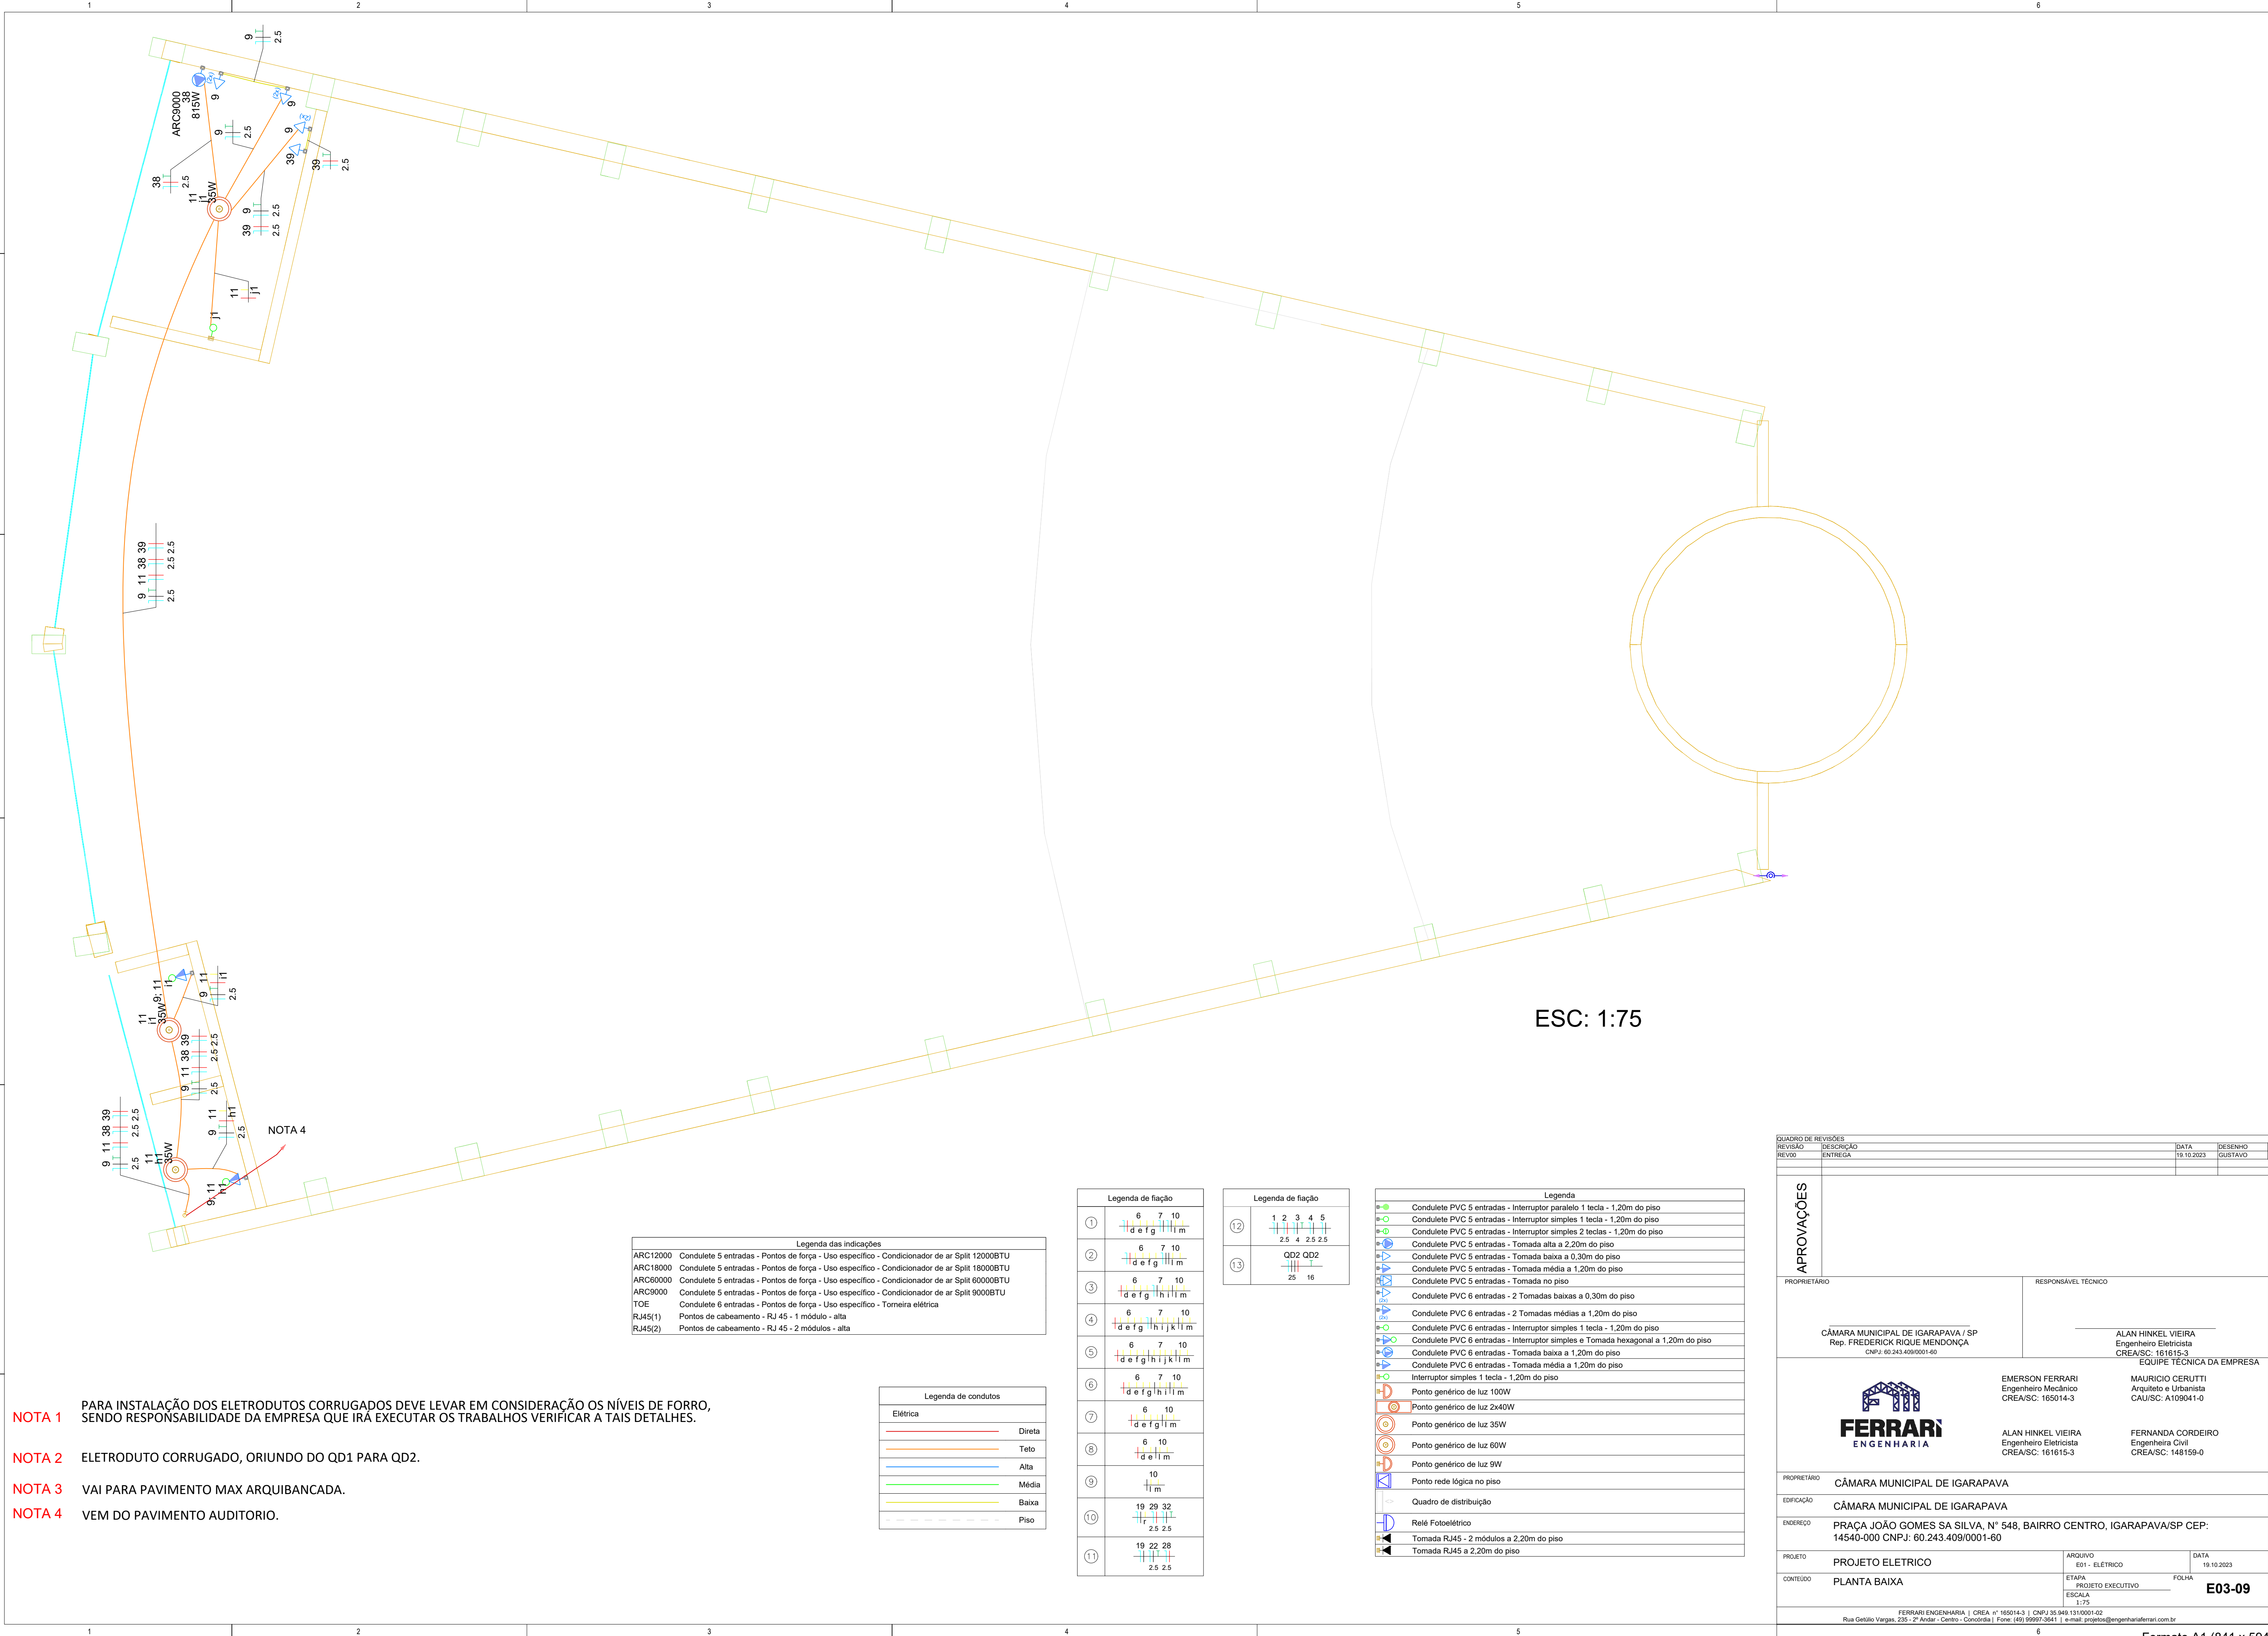

- NOTA 1** PARA INSTALAÇÃO DOS ELETRODUTOS CORRUGADOS DEVE LEVAR EM CONSIDERAÇÃO OS NÍVEIS DE FORRO, SENDO RESPONSABILIDADE DA EMPRESA QUE IRÁ EXECUTAR OS TRABALHOS VERIFICAR A TAIS DETALHES.
- NOTA 2** ELETRODUTO CORRUGADO, ORIUNDO DO QD1 PARA QD2.
- NOTA 3** VAI PARA PAVIMENTO MAX ARQUIBANCADA.
- NOTA 4** VEM DO PAVIMENTO AUDITORIO.

Legenda das indicações	
ARC12000	Condutele 5 entradas - Pontos de força - Uso específico - Condicionador de ar Split 12000BTU
ARC18000	Condutele 5 entradas - Pontos de força - Uso específico - Condicionador de ar Split 18000BTU
ARC60000	Condutele 5 entradas - Pontos de força - Uso específico - Condicionador de ar Split 60000BTU
ARC9000	Condutele 5 entradas - Pontos de força - Uso específico - Condicionador de ar Split 90000BTU
TOE	Condutele 6 entradas - Pontos de força - Uso específico - Torneira elétrica
RJ45(1)	Pontos de cabeamento - RJ 45 - 1 módulo - alta
RJ45(2)	Pontos de cabeamento - RJ 45 - 2 módulos - alta


Legenda de condutos	
Elétrica	
Direta	
Teto	
Alta	
Média	
Baixa	
Piso	

Legenda de fiação	
①	6 7 10 d e f g h i j k l m
②	6 7 10 d e f g h i j k l m
③	6 7 10 d e f g h i j k l m
④	6 7 10 d e f g h i j k l m
⑤	6 7 10 d e f g h i j k l m
⑥	6 7 10 d e f g h i j k l m
⑦	6 10 d e f g h i j k l m
⑧	6 10 d e f g h i j k l m
⑨	10 l m
⑩	19 29 32 2.5 2.5
⑪	19 22 28 2.5 2.5

Legenda de fiação	
⑫	1 2 3 4 5 2.5 4 2.5 2.5
⑬	QD2 QD2 25 16

Legenda	
■●	Condutele PVC 5 entradas - Interruptor paralelo 1 tecla - 1,20m do piso
■○	Condutele PVC 5 entradas - Interruptor simples 1 tecla - 1,20m do piso
■○	Condutele PVC 5 entradas - Interruptor simples 2 teclas - 1,20m do piso
■●	Condutele PVC 5 entradas - Tomada alta a 2,20m do piso
■●	Condutele PVC 5 entradas - Tomada baixa a 0,30m do piso
■●	Condutele PVC 5 entradas - Tomada média a 1,20m do piso
■●	Condutele PVC 5 entradas - Tomada no piso
■●	Condutele PVC 6 entradas - 2 Tomadas baixas a 0,30m do piso
■●	Condutele PVC 6 entradas - 2 Tomadas médias a 1,20m do piso
■○	Condutele PVC 6 entradas - Interruptor simples 1 tecla - 1,20m do piso
■○	Condutele PVC 6 entradas - Interruptor simples e Tomada hexagonal a 1,20m do piso
■●	Condutele PVC 6 entradas - Tomada baixa a 1,20m do piso
■●	Condutele PVC 6 entradas - Tomada média a 1,20m do piso
■○	Interruptor simples 1 tecla - 1,20m do piso
■●	Ponto genérico de luz 100W
■●	Ponto genérico de luz 2x40W
■●	Ponto genérico de luz 35W
■●	Ponto genérico de luz 60W
■●	Ponto genérico de luz 9W
■●	Ponto rede lógica no piso
■○	Quadro de distribuição
■●	Relé Fotoelétrico
■●	Tomada RJ45 - 2 módulos a 2,20m do piso
■●	Tomada RJ45 a 2,20m do piso

QUADRO DE REVISÕES		DATA	DESENHO
REVISÃO	DESCRIÇÃO	16.10.2023	GUSTAVO
REV.00	ENTREGA		
APROVAÇÕES			
PROPRIETÁRIO		RESPONSÁVEL TÉCNICO	
CÂMARA MUNICIPAL DE IGARAPAVA / SP Rep. FREDERICK RIQUE MENDONÇA CNPJ: 60.243.409/0001-60		ALAN HINKEL VIEIRA Engenheiro Eletricista CREA/SC: 161615-3 EQUIPE TÉCNICA DA EMPRESA	
		EMERSON FERRARI Engenheiro Mecânico CREA/SC: 165614-3	MAURICIO CERUTTI Arquiteto e Urbanista CAU/SC: A109041-0
		ALAN HINKEL VIEIRA Engenheiro Eletricista CREA/SC: 161615-3	FERNANDA CORDEIRO Engenheira Civil CREA/SC: 148159-0
PROPRIETÁRIO CÂMARA MUNICIPAL DE IGARAPAVA			
EDIFICAÇÃO CÂMARA MUNICIPAL DE IGARAPAVA			
ENDEREÇO PRAÇA JOÃO GOMES SA SILVA, N° 548, BAIRRO CENTRO, IGARAPAVA/SP CEP: 14540-000 CNPJ: 60.243.409/0001-60			
PROJETO	PROJETO ELETRICO	ARQUIVO	DATA
ETAPA	PROJETO EXECUTIVO	ED1 - ELÉTRICO	19.10.2023
CONTEÚDO	PLANTA BAIXA	ETAPA	FOLHA
		ESCALA	E03-09
		1:75	
FERRARI ENGENHARIA CREA nº 165014-3 CNPJ 35.948.131/0001-02 Rua Getúlio Vargas, 235 - 2º Andar - Centro - Concordia Fone: (49) 99997-3641 e-mail: projetos@engenhariaferrari.com.br			

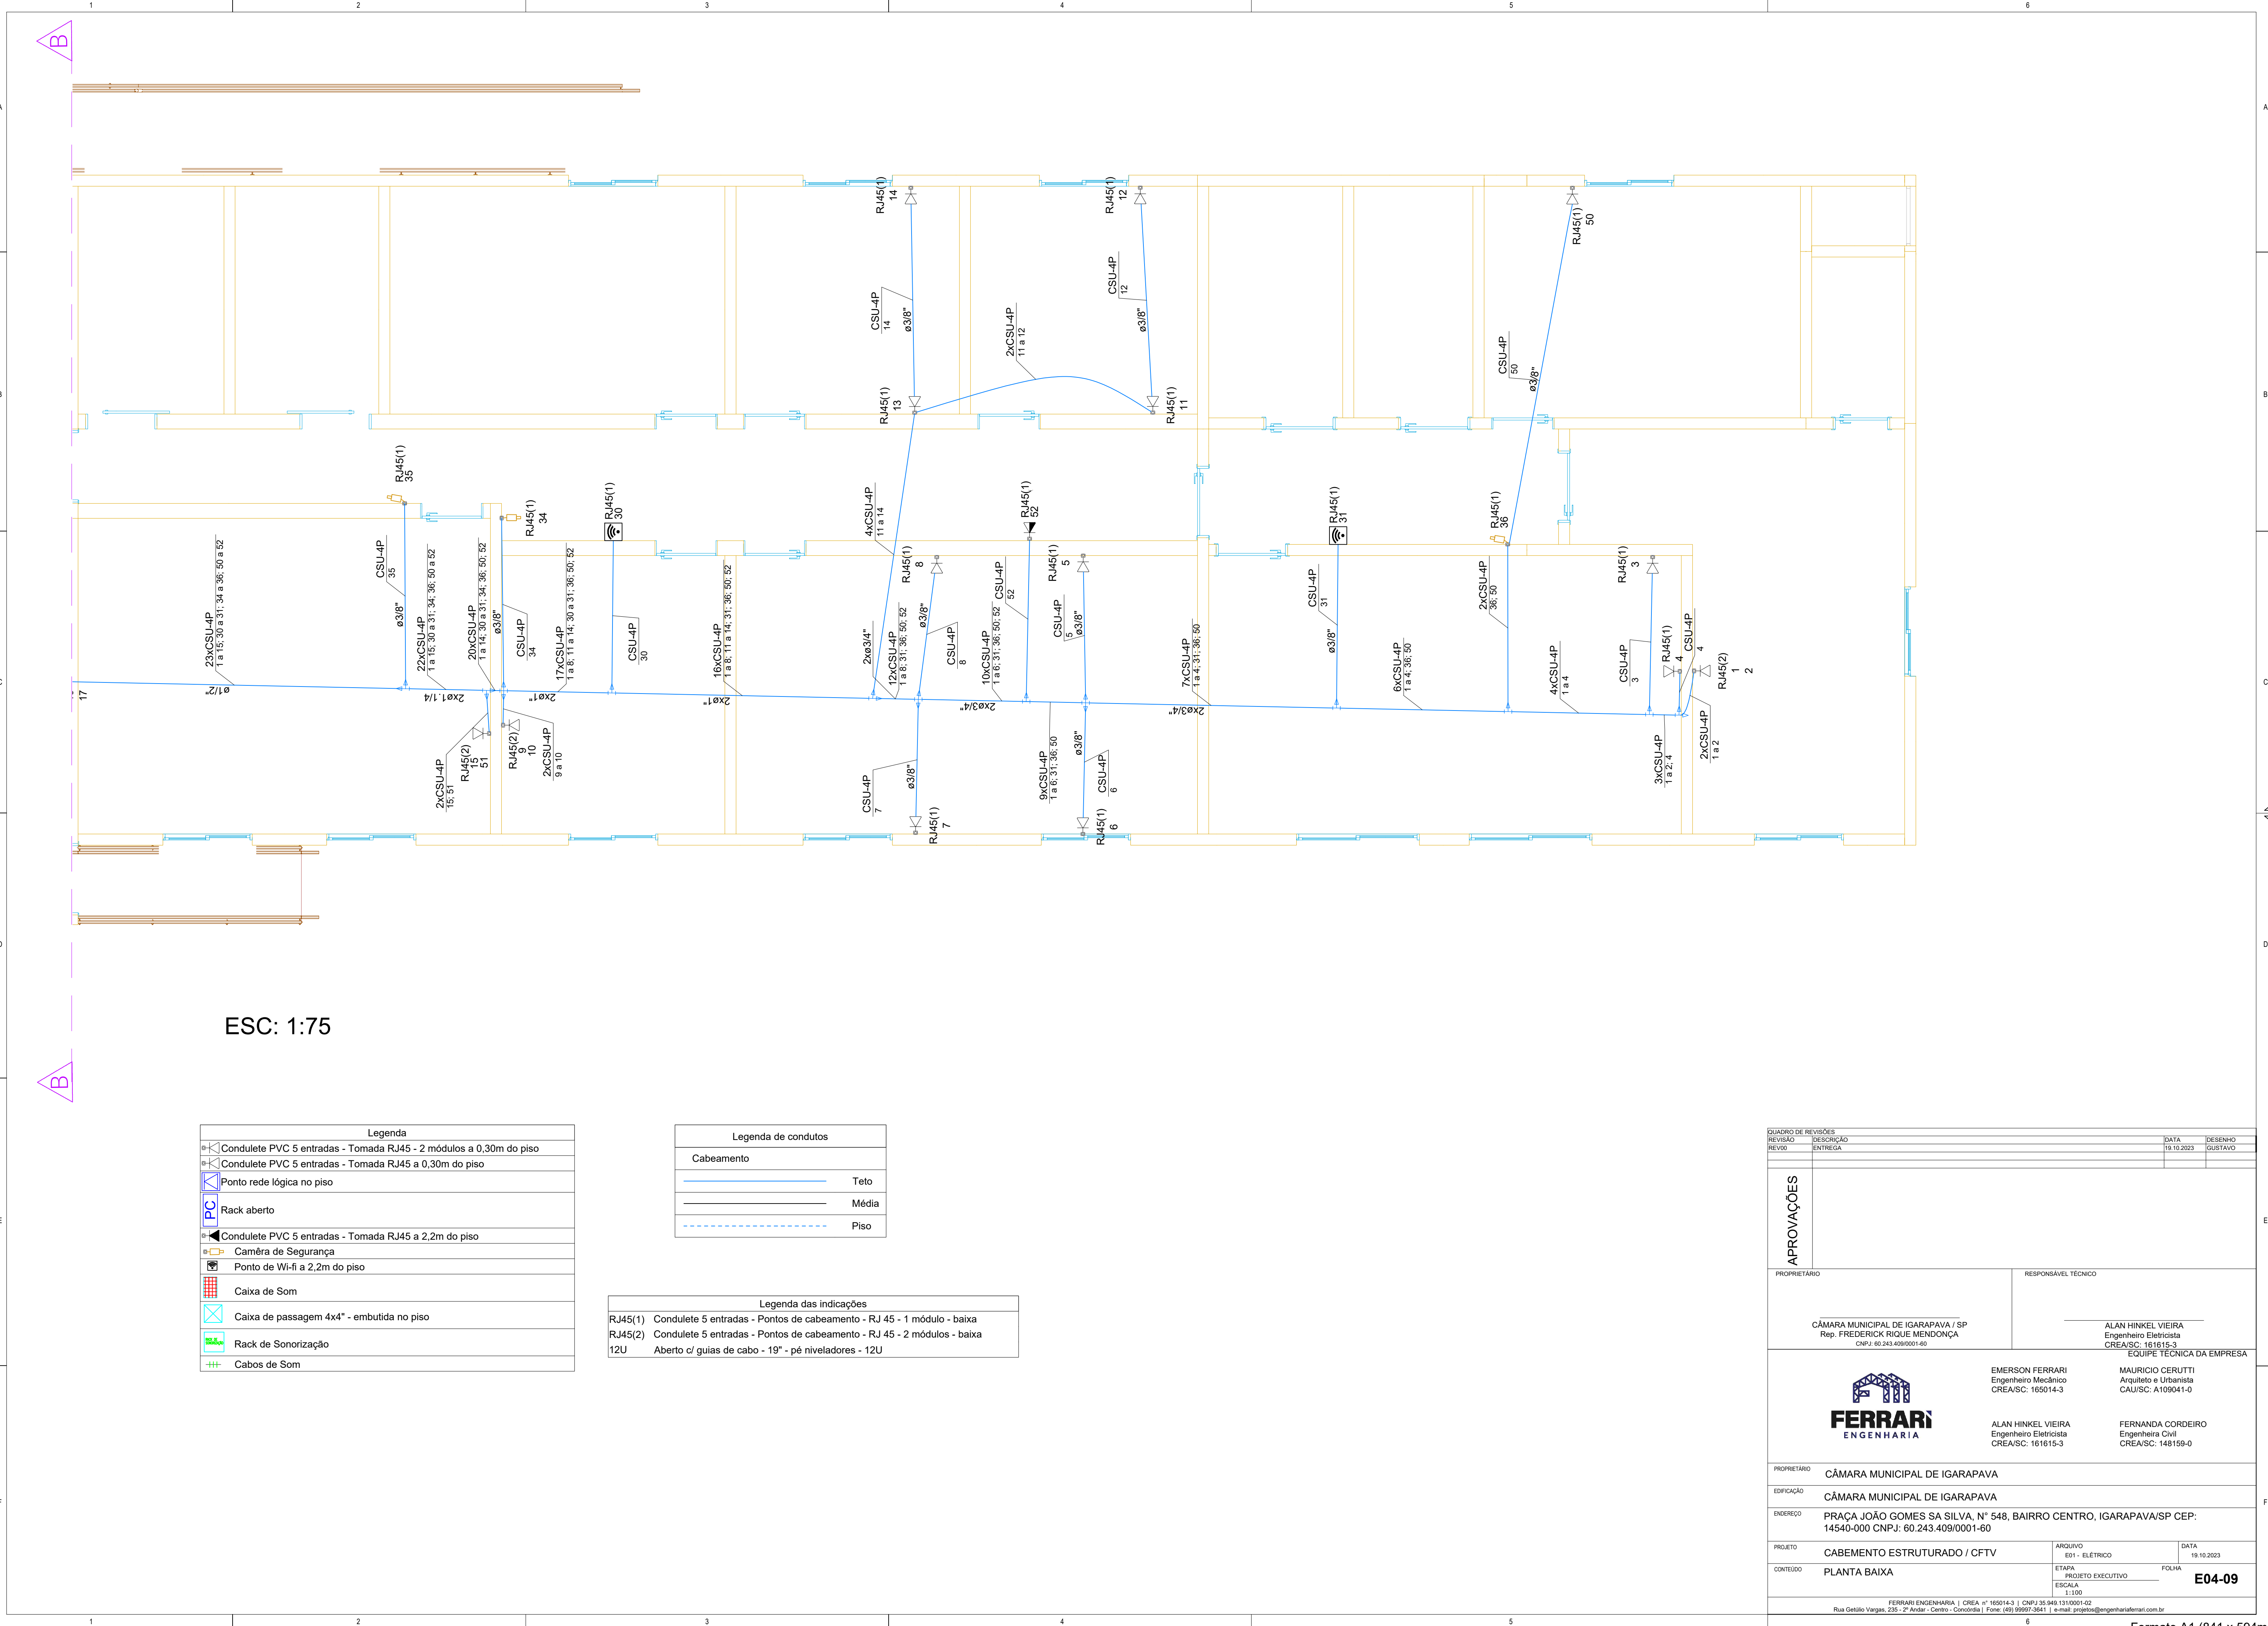

QUADRO DE REVISÕES		DATA	DESENHO
REVISÃO	DESCRIÇÃO	19.10.2023	GUSTAVO
REV00	ENTREGA		
APROVAÇÕES			
PROPRIETÁRIO		RESPONSÁVEL TÉCNICO	
CÂMARA MUNICIPAL DE IGARAPAVA / SP Rep. FREDERICK RIQUE MENDONÇA CNPJ: 60.243.409/0001-60		ALAN HINKEL VIEIRA Engenheiro Eletricista CREA/SC: 161615-3 EQUIPE TÉCNICA DA EMPRESA	
		EMERSON FERRARI Engenheiro Mecânico CREA/SC: 165014-3 MAURICIO CERUTTI Arquiteto e Urbanista CAU/SC: A109041-0	
		ALAN HINKEL VIEIRA Engenheiro Eletricista CREA/SC: 161615-3 FERNANDA CORDEIRO Engenheira Civil CREA/SC: 148159-0	
PROPRIETÁRIO CÂMARA MUNICIPAL DE IGARAPAVA			
EDIFICAÇÃO CÂMARA MUNICIPAL DE IGARAPAVA			
ENDEREÇO PRAÇA JOÃO GOMES SA SILVA, N° 548, BAIRRO CENTRO, IGARAPAVA/SP CEP: 14540-000 CNPJ: 60.243.409/0001-60			
PROJETO	CABIMENTO ESTRUTURADO / CFTV		ARQUIVO
CONTEÚDO	PLANTA BAIXA		ED1 - ELÉTRICO
		ETAPA	DATA
		PROJETO EXECUTIVO	19.10.2023
		ESCALA	FOLHA
		1:100	E04-09
FERRARI ENGENHARIA CREA n° 165014-3 CNPJ 35.948.131/0001-02 Rua Getúlio Vargas, 235 - 2º Andar - Centro - Concordia Fone: (49) 99997.3641 e-mail: projetos@engenhariaferrari.com.br			

ESC: 1:100

Legenda	
	Condutele PVC 5 entradas - Tomada RJ45 - 2 módulos a 0,30m do piso
	Condutele PVC 5 entradas - Tomada RJ45 a 0,30m do piso
	Ponto rede lógica no piso
	Rack aberto
	Condutele PVC 5 entradas - Tomada RJ45 a 2,2m do piso
	Camêra de Segurança
	Ponto de Wi-fi a 2,2m do piso
	Caixa de Som
	Caixa de passagem 4x4" - embutida no piso
	Rack de Sonorização
	Cabos de Som

Legenda de condutos	
Cabeamento	
	Teto
	Média
	Piso

Legenda das indicações	
RJ45(1)	Condutele 5 entradas - Pontos de cabeamento - RJ 45 - 1 módulo - baixa
RJ45(2)	Condutele 5 entradas - Pontos de cabeamento - RJ 45 - 2 módulos - baixa
12U	Aberto c/ guias de cabo - 19" - pé niveladores - 12U

QUADRO DE REVISÕES		DATA	DESENHO
REVISÃO	DESCRIÇÃO	19.10.2023	GUSTAVO
REV00	ENTREGA		
APROVAÇÕES			
PROPRIETÁRIO		RESPONSÁVEL TÉCNICO	
CÂMARA MUNICIPAL DE IGARAPAVA / SP Rep. FREDERICK RIQUE MENDONÇA CNPJ: 60.243.409/0001-60		ALAN HINKEL VIEIRA Engenheiro Eletricista CREA/SC: 161615-3 EQUIPE TÉCNICA DA EMPRESA	
		EMERSON FERRARI Engenheiro Mecânico CREA/SC: 165014-3	MAURICIO CERUTTI Arquiteto e Urbanista CAU/SC: A109041-0
		ALAN HINKEL VIEIRA Engenheiro Eletricista CREA/SC: 161615-3	FERNANDA CORDEIRO Engenheira Civil CREA/SC: 148159-0
PROPRIETÁRIO CÂMARA MUNICIPAL DE IGARAPAVA			
EDIFICAÇÃO CÂMARA MUNICIPAL DE IGARAPAVA			
ENDEREÇO PRAÇA JOÃO GOMES SA SILVA, N° 548, BAIRRO CENTRO, IGARAPAVA/SP CEP: 14540-000 CNPJ: 60.243.409/0001-60			
PROJETO CABEAMENTO ESTRUTURADO / CFTV SONORIZAÇÃO	ARQUIVO ED1 - ELÉTRICO	DATA 19.10.2023	
CONTEÚDO PLANTA BAIXA	ETAPA PROJETO EXECUTIVO	FOLHA	E05-09
FERRARI ENGENHARIA CREA nº 165014-3 CNPJ 35.948.131/0001-02 Rua Getúlio Vargas, 235 - 2º Andar - Centro - Concórdia Fone: (49) 99997-3641 e-mail: projetos@engenhariaferrari.com.br			






Legenda	
	Condutele PVC 5 entradas - Tomada RJ45 - 2 módulos a 0,30m do piso
	Condutele PVC 5 entradas - Tomada RJ45 a 0,30m do piso
	Ponto rede lógica no piso
	Rack aberto
	Condutele PVC 5 entradas - Tomada RJ45 a 2,2m do piso
	Câmara de Segurança
	Ponto de Wi-fi a 2,2m do piso
	Caixa de Som
	Caixa de passagem 4x4" - embutida no piso
	Rack de Sonorização
	Cabos de Som

Legenda de condutos	
Cabeamento	
	Teto
	Média
	Piso

Legenda das indicações	
RJ45(1)	Condutele 5 entradas - Pontos de cabeamento - RJ 45 - 1 módulo - baixa
RJ45(2)	Condutele 5 entradas - Pontos de cabeamento - RJ 45 - 2 módulos - baixa
12U	Aberto c/ guias de cabo - 19" - pé niveladores - 12U

QUADRO DE REVISÕES		DATA	DESENHO
REVISÃO	DESCRIÇÃO	18.10.2023	GUSTAVO
REV00	ENTREGA		
APROVAÇÕES			
PROPRIETÁRIO		RESPONSÁVEL TÉCNICO	
CÂMARA MUNICIPAL DE IGARAPAVA / SP Rep. FREDERICK RIQUE MENDONÇA CNPJ: 60.243.409/0001-60		ALAN HINKEL VIEIRA Engenheiro Eletricista CREA/SC: 161615-3	
		EQUIPE TÉCNICA DA EMPRESA	
		EMERSON FERRARI Engenheiro Mecânico CREA/SC: 165014-3	MAURICIO CERUTTI Arquiteto e Urbanista CAU/SC: A109041-0
		ALAN HINKEL VIEIRA Engenheiro Eletricista CREA/SC: 161615-3	FERNANDA CORDEIRO Engenheira Civil CREA/SC: 148159-0
PROPRIETÁRIO CÂMARA MUNICIPAL DE IGARAPAVA			
EDIFICAÇÃO CÂMARA MUNICIPAL DE IGARAPAVA			
ENDEREÇO PRAÇA JOÃO GOMES SA SILVA, N° 548, BAIRRO CENTRO, IGARAPAVA/SP CEP: 14540-000 CNPJ: 60.243.409/0001-60			
PROJETO	CABEMENTO ESTRUTURADO / CFTV SONORIZAÇÃO	ARQUIVO	ED1 - ELÉTRICO
CONTEÚDO	PLANTA BAIXA MAX ARQUIBANCADA	ETAPA	PROJETO EXECUTIVO
1:100		ESCALA	1:100
FERRARI ENGENHARIA CREA nº 165014-3 CNPJ 35.948.131/0001-02 Rua Getúlio Vargas, 235 - 2º Andar - Centro - Concórdia Fone: (49) 99997-3641 e-mail: projetos@engenhariaferrari.com.br			
		FOLHA	E06-09



ESC: 1:75

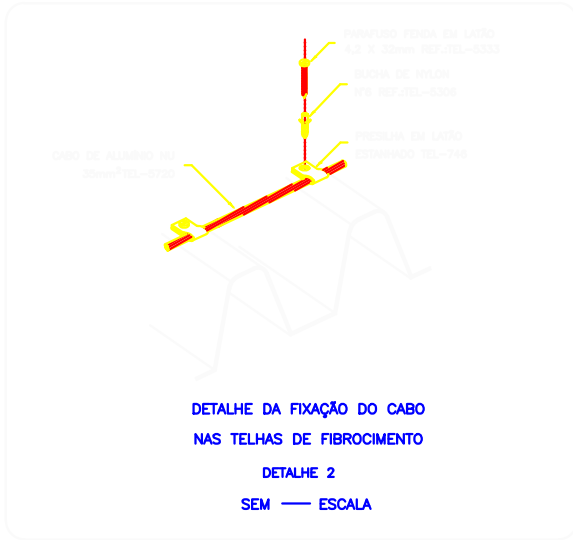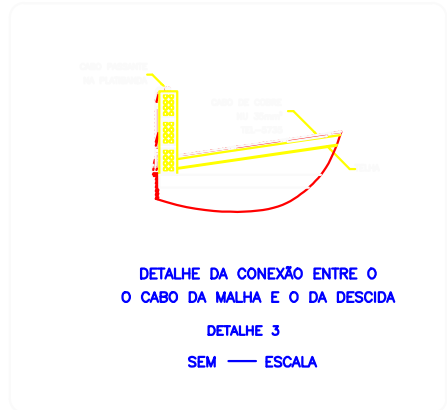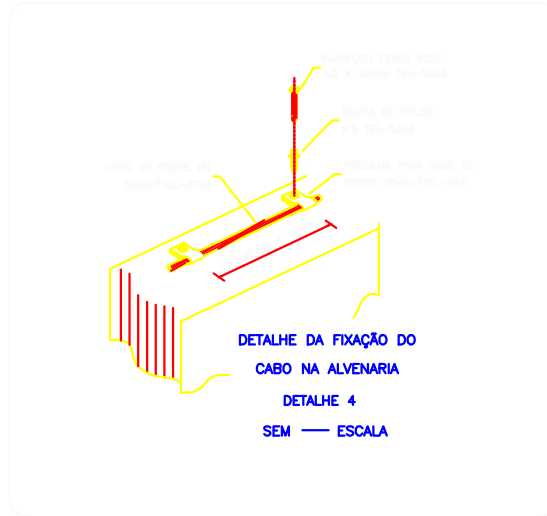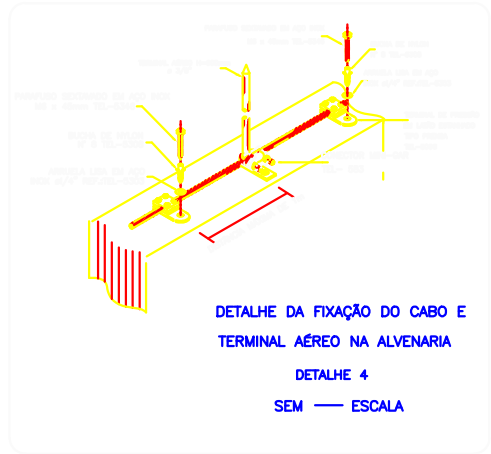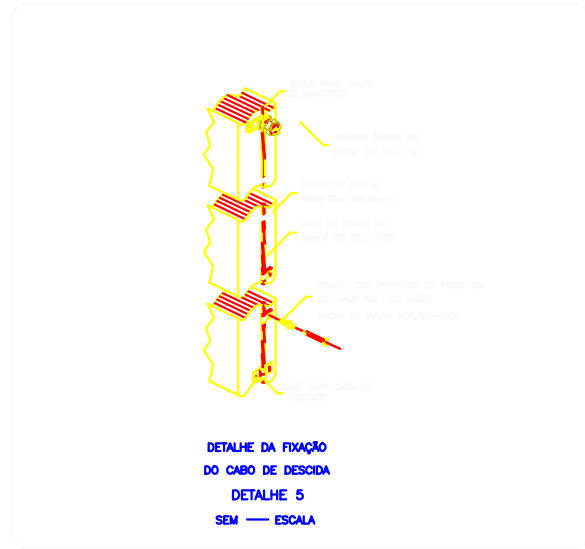

Legenda de condutos	
SPDA	

Legenda	
	Captor Franklin - H=350mm - 02 descidas
	Terminal Aéreo - 600 mm - Fixação rosca soberba

QUADRO DE REVISÕES		DATA	DESENHO
REVISÃO	DESCRIÇÃO	18.10.2023	GUSTAVO
REV00	ENTREGA		
APROVAÇÕES			
PROPRIETÁRIO	RESPONSÁVEL TÉCNICO		
CÂMARA MUNICIPAL DE IGARAPAVA / SP Rep. FREDERICK RIQUE MENDONÇA CNPJ: 60.243.409/0001-60		ALAN HINKEL VIEIRA Engenheiro Eletricista CREA/SC: 161615-3	
		EQUIPE TÉCNICA DA EMPRESA	
		EMERSON FERRARI Engenheiro Mecânico CREA/SC: 165014-3	MAURICIO CERUTTI Arquiteto e Urbanista CAU/SC: A109041-0
		ALAN HINKEL VIEIRA Engenheiro Eletricista CREA/SC: 161615-3	FERNANDA CORDEIRO Engenheira Civil CREA/SC: 148159-0
PROPRIETÁRIO	CÂMARA MUNICIPAL DE IGARAPAVA		
EDIFICAÇÃO	CÂMARA MUNICIPAL DE IGARAPAVA		
ENDEREÇO	PRAÇA JOÃO GOMES SA SILVA, N° 548, BAIRRO CENTRO, IGARAPAVA/SP CEP: 14540-000 CNPJ: 60.243.409/0001-60		
PROJETO	PROJETO SPDA	ARQUIVO	DATA
ETAPA	PROJETO EXECUTIVO	1.75	19.10.2023
CONTEÚDO	PLANTA BAIXA	ESCALA	FOLHA
		1.75	E07-09
FERRARI ENGENHARIA CREA nº 165014-3 CNPJ 35.948.131/0001-02 Rua Getúlio Vargas, 235 - 2º Andar - Centro - Concordia Fone: (49) 99997-3641 e-mail: projetos@engenhariaferrari.com.br			

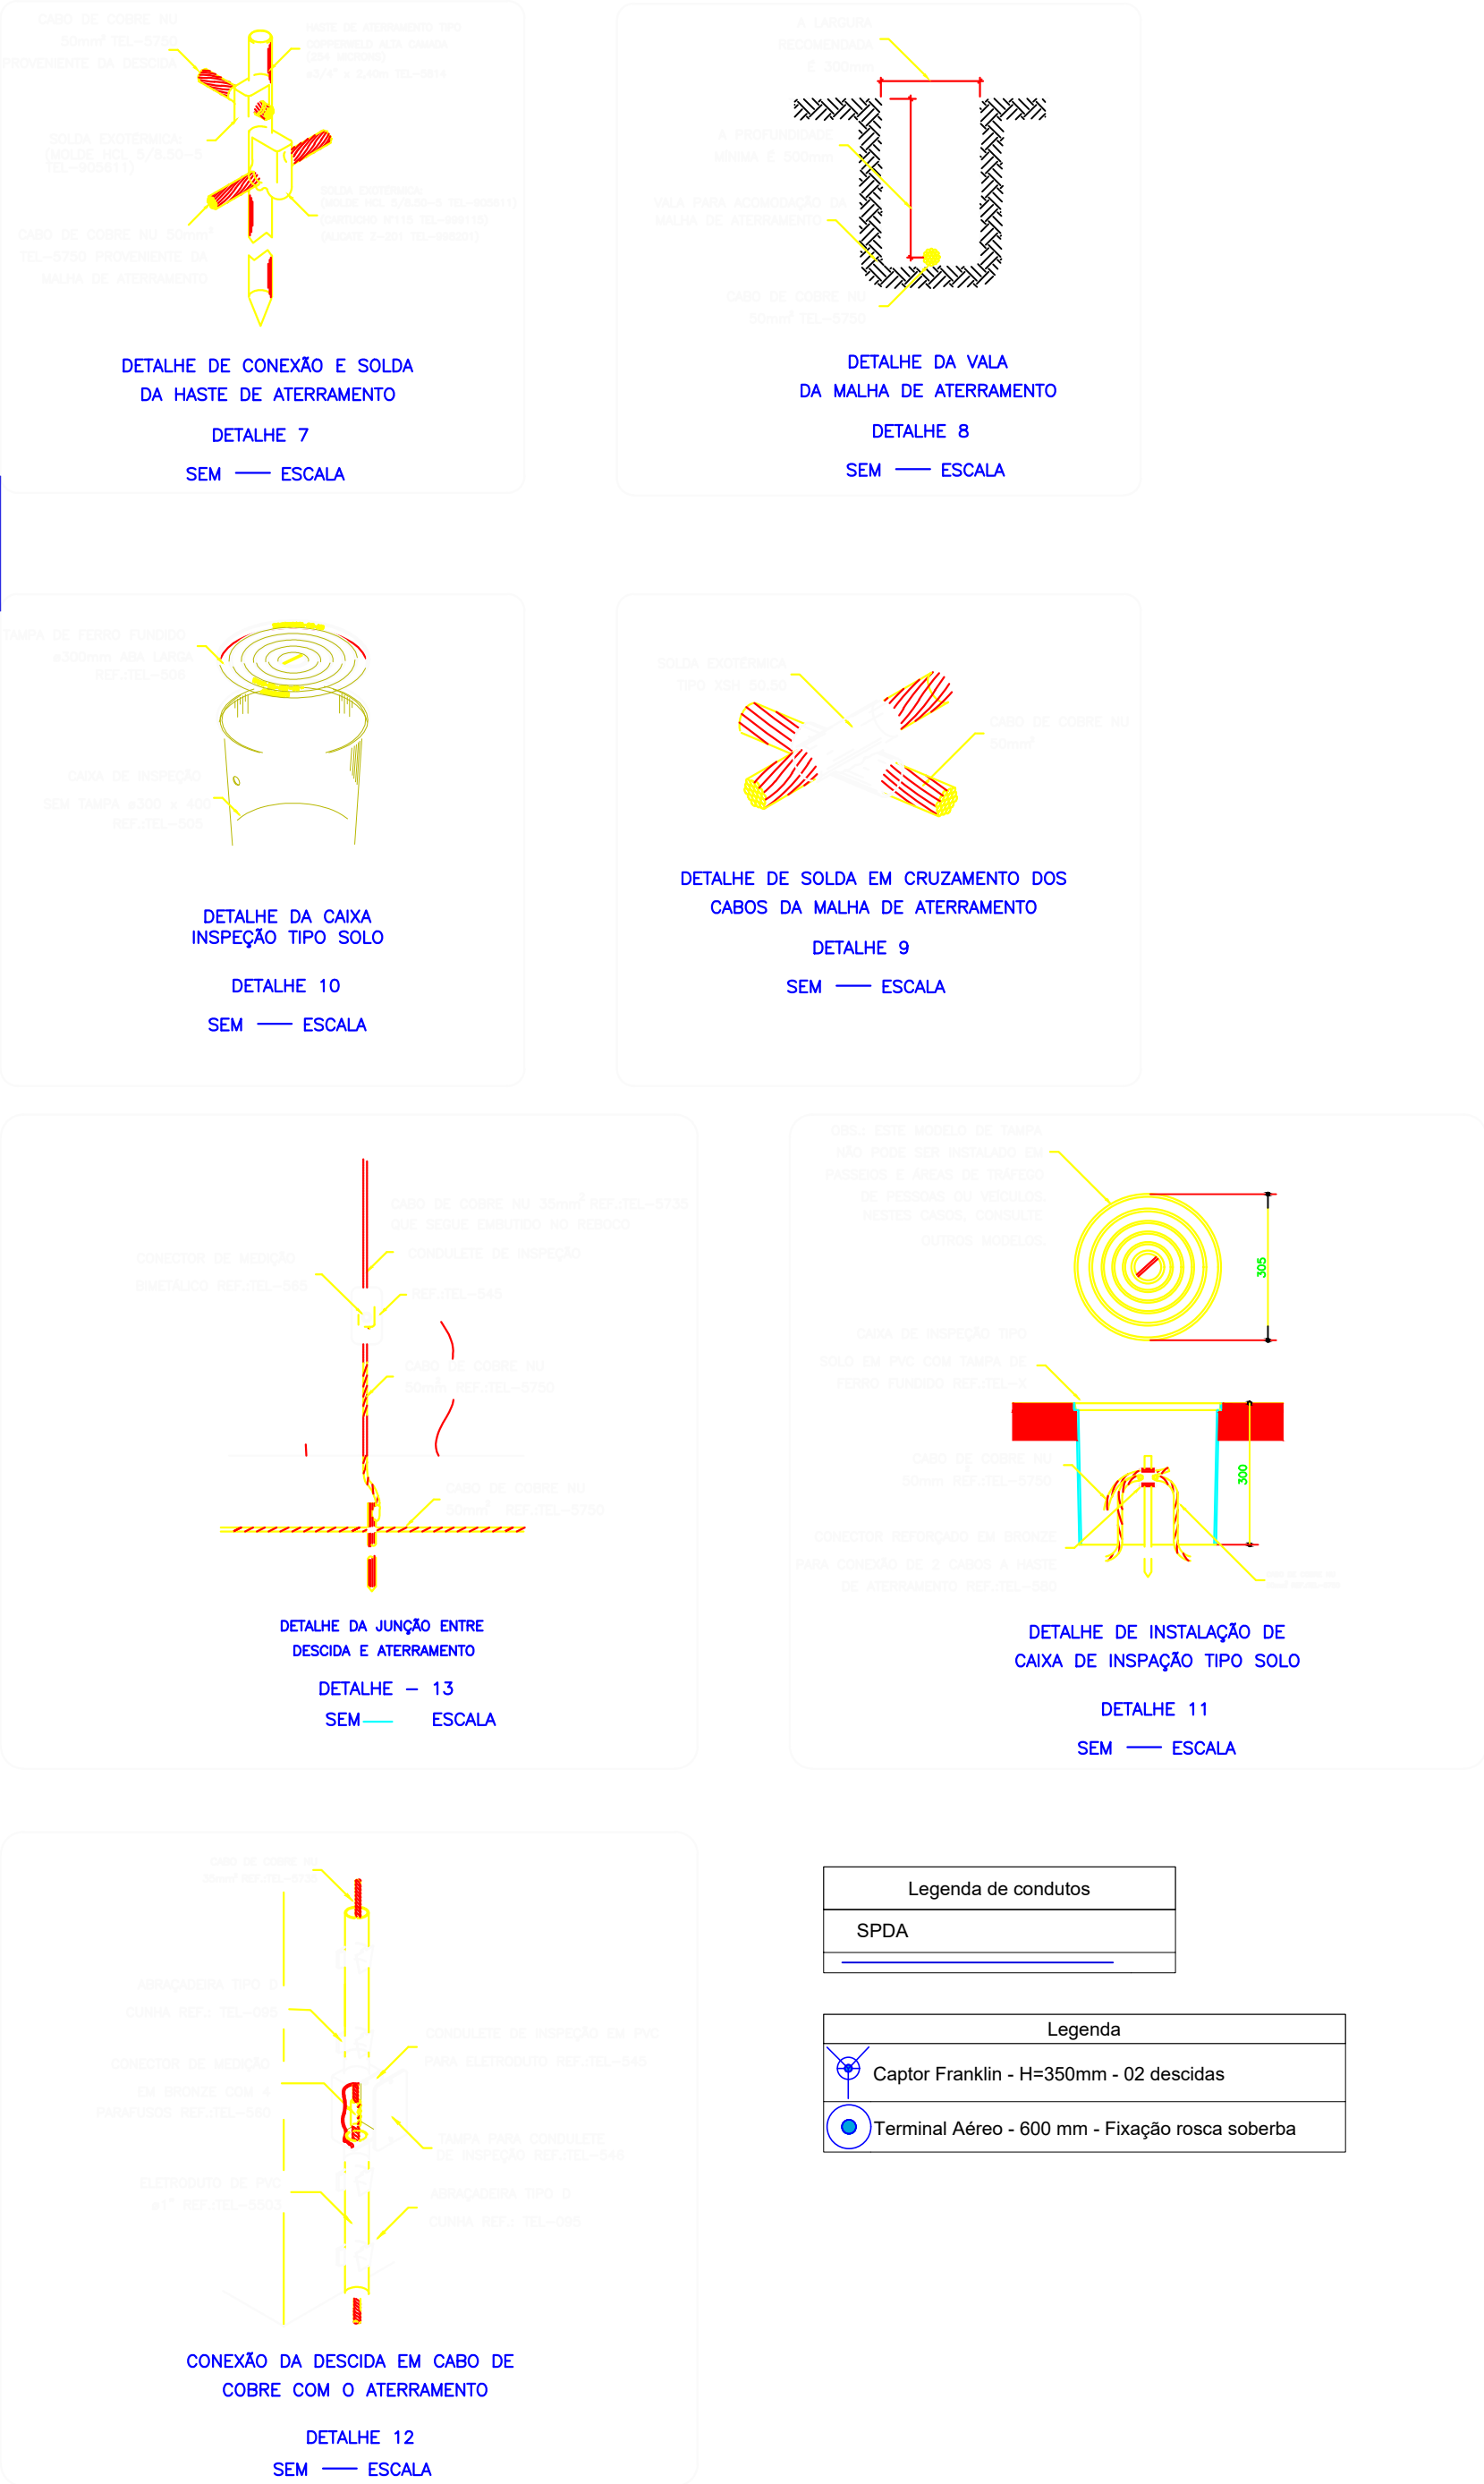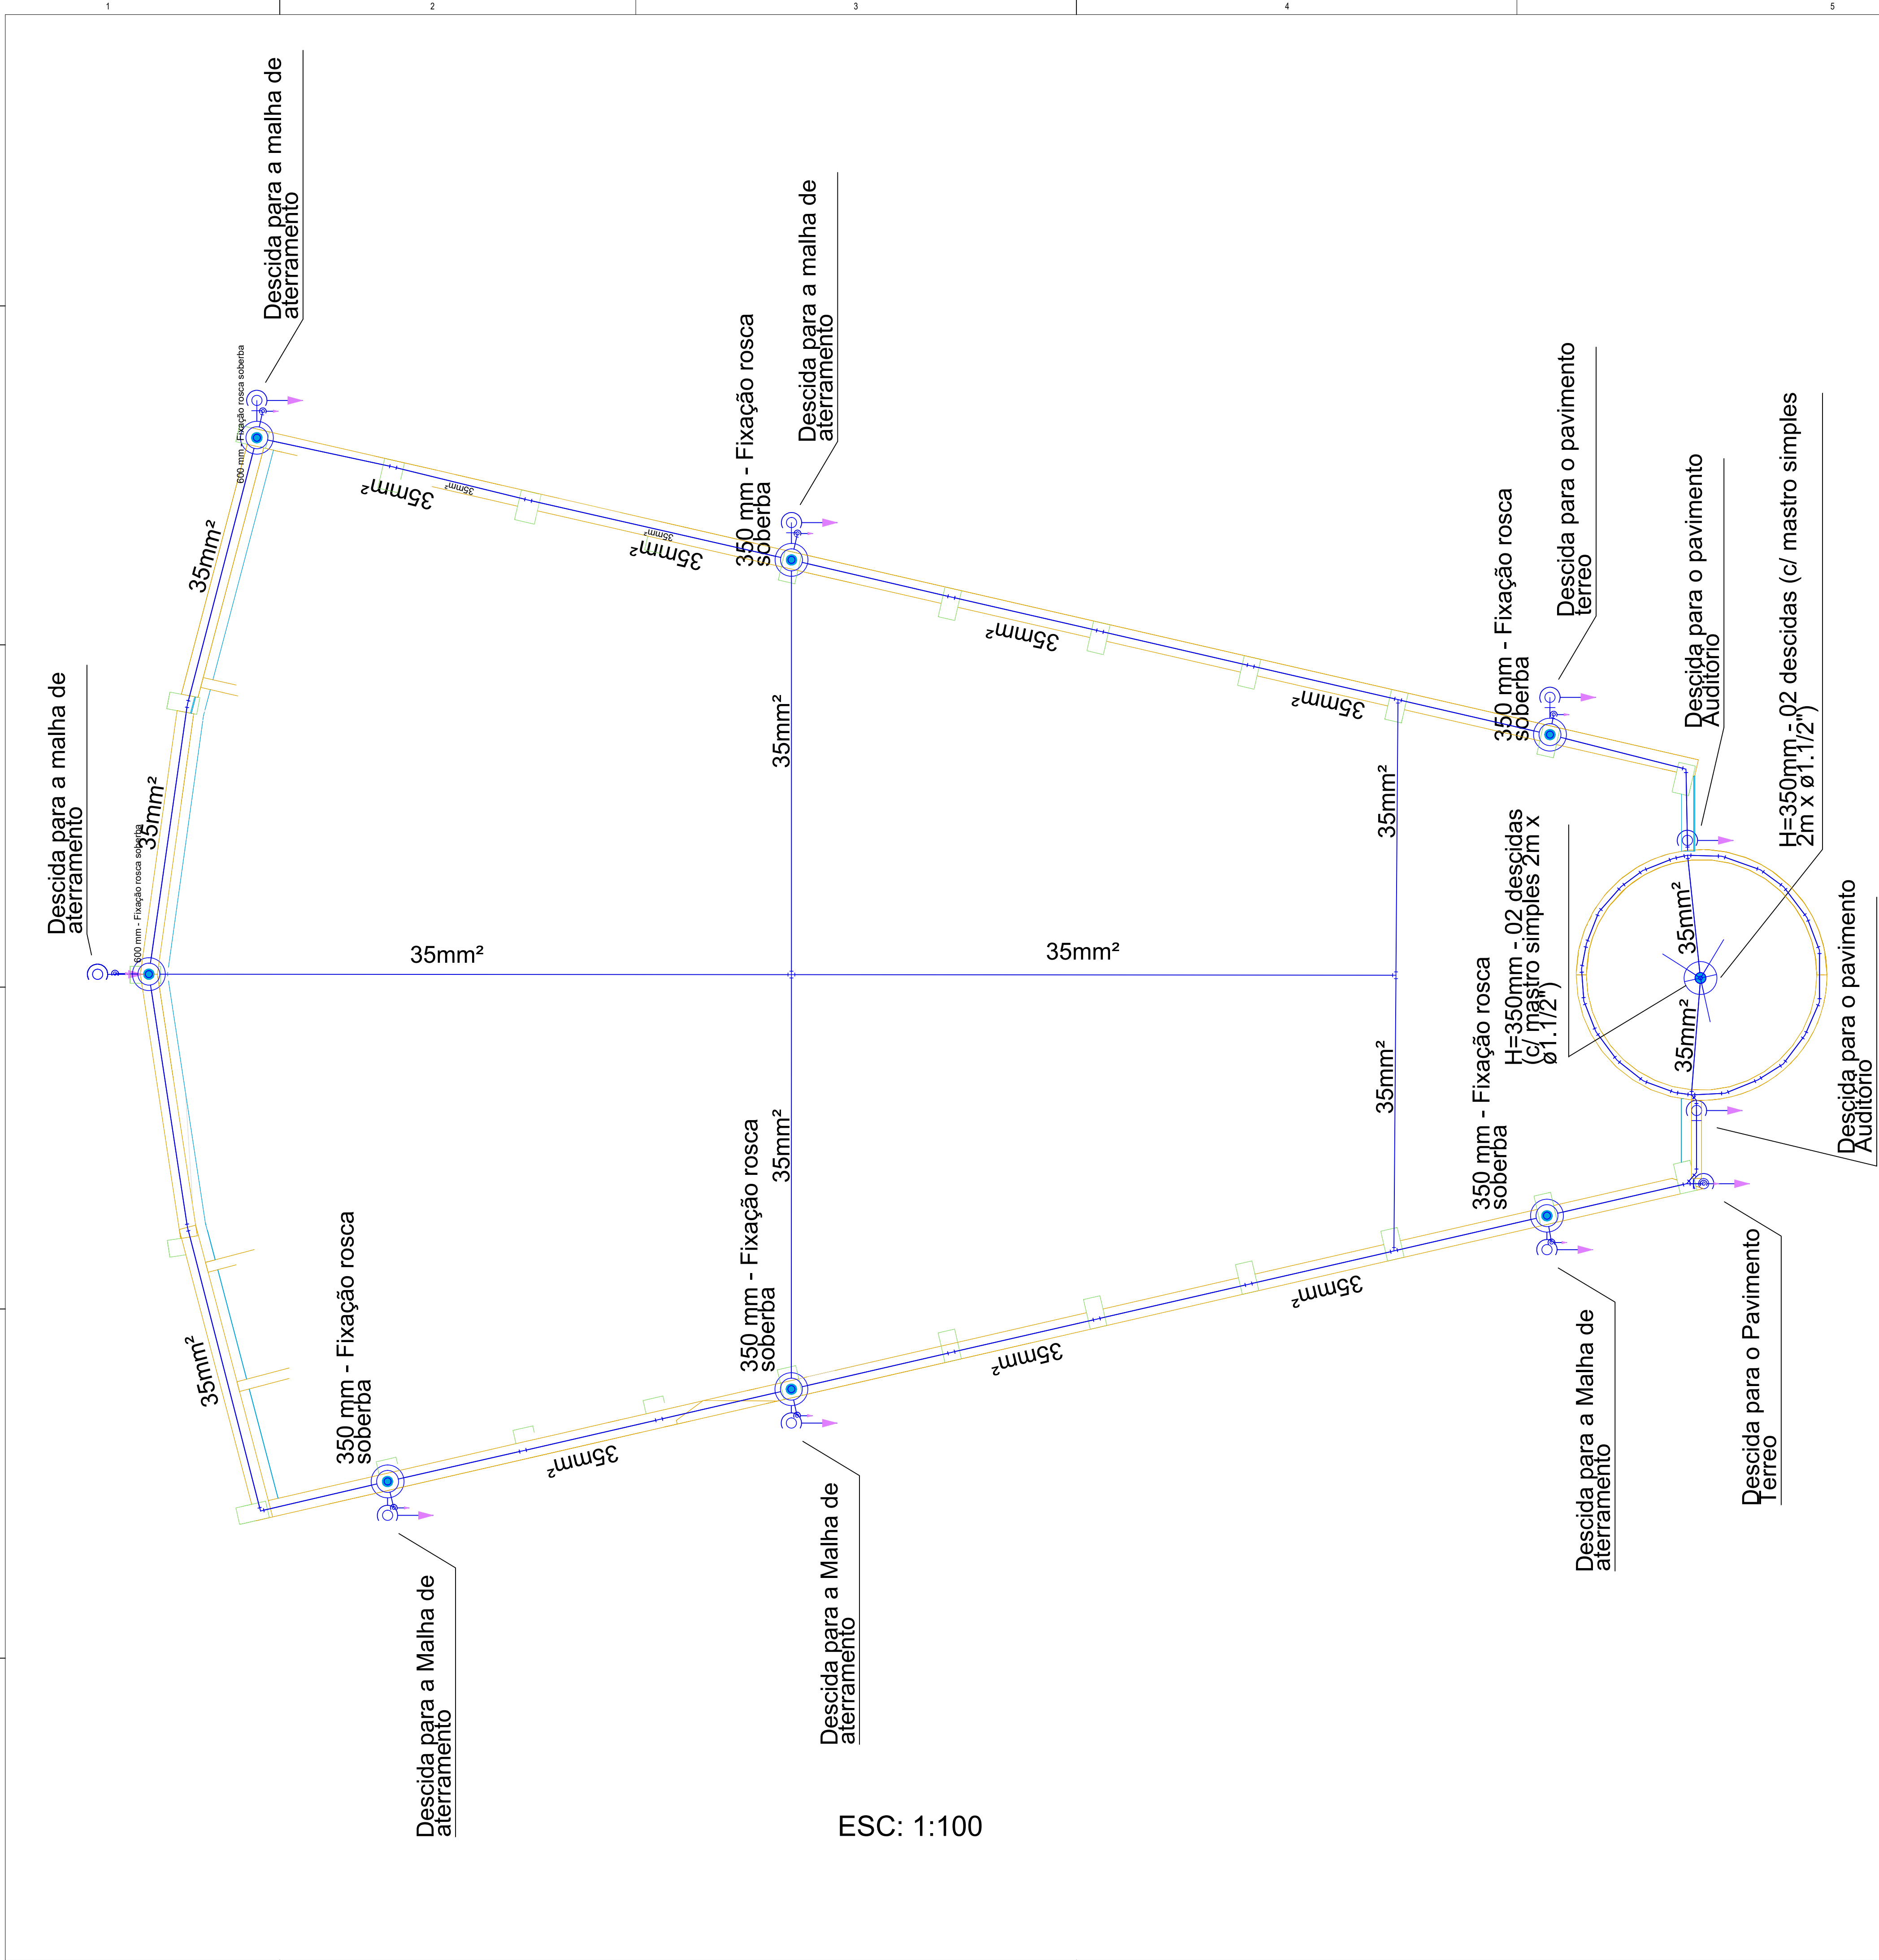

QUADRO DE REVISÕES		DATA	DESENHO
REVISÃO	DESCRIÇÃO	19.10.2023	GUSTAVO
REV00	ENTREGA		
APROVAÇÕES			
PROPRIETÁRIO		RESPONSÁVEL TÉCNICO	
CÂMARA MUNICIPAL DE IGARAPAVA / SP Rep. FREDERICK RIQUE MENDONÇA CNPJ: 60.243.409/0001-60		ALAN HINKEL VIEIRA Engenheiro Eletricista CREA/SC: 161615-3	
		EQUIPE TÉCNICA DA EMPRESA	
		EMERSON FERRARI Engenheiro Mecânico CREA/SC: 165014-3	MAURICIO CERUTTI Arquiteto e Urbanista CAU/SC: A109041-0
		ALAN HINKEL VIEIRA Engenheiro Eletricista CREA/SC: 161615-3	FERNANDA CORDEIRO Engenheira Civil CREA/SC: 148159-0
PROPRIETÁRIO: CÂMARA MUNICIPAL DE IGARAPAVA			
EDIFICAÇÃO: CÂMARA MUNICIPAL DE IGARAPAVA			
ENDEREÇO: PRAÇA JOÃO GOMES SA SILVA, N° 548, BAIRRO CENTRO, IGARAPAVA/SP CEP: 14540-000 CNPJ: 60.243.409/0001-60			
PROJETO	PROJETO SPDA	ARQUIVO	DATA
		ED1 - ELÉTRICO	19.10.2023
CONTEÚDO	PLANTA BAIXA	ETAPA	FOLHA
		PROJETO EXECUTIVO	
		ESCALA	E08-09
FERRARI ENGENHARIA CREA nº 165014-3 CNPJ 35.948.131/0001-02 Rua Getúlio Vargas, 235 - 2º Andar - Centro - Concórdia Fone: (49) 99997-3641 e-mail: projetos@engenharialferrari.com.br			

E

<

Quadro de Cargas (Q02)																							
Descrição	Esquema	Método de inst.	Tensão (V)	Iluminação (W)			Tomadas (W)					Pot. total (VA)	Pot. total (W)	Fases	Pot. - R (W)	Pot. - S (W)	Pot. - T (W)	FCT	FCA	In ^o (A)	Ip (mA)	Seq (m)	
				9	35	40	100	200	600	815	1085												1630
ção	F+N+T	B1	127 V			31	8						1405	1405	R	1405			1,00	0,66	5,5	11,1	1
as	F+N+T	B1	127 V					15	2				2089	2000	S		2000		1,00	0,80	10,9	14,9	2
as 2	F+N+T	B1	127 V					19					2111	1900	R	1900			1,00	0,65	13,5	16,6	2
as 3	F+N+T	B1	127 V					9					1000	900	S		900		1,00	1,00	4,4	7,9	2
ca elétrica	F+N+T	B1	127 V					3	2	1			1444	1300	R	1300			1,00	1,00	11,4	11,4	2
ca elétrica Cozinha	F+N+T	B1	127 V									1	6111	5500	S		5500		1,00	1,00	48,1	48,1	10
1.1	F+N+T	B1	127 V							1			1206	1085	T			1085	1,00	0,80	11,9	9,5	2
1.2	F+N+T	B1	127 V										906	815	R	815			1,00	0,80	8,9	7,1	2
1.3	F+N+T	B1	127 V								1		1811	1630	T			1630	1,00	0,80	17,8	14,3	2
1.4	F+N+T	B1	127 V								1		1811	1630	T			1630	1,00	1,00	14,3	14,3	2
1.5	F+N+T	B1	127 V								1		1811	1630	T			1630	1,00	0,80	17,8	14,3	2
1.6	F+N+T	B1	127 V								1		906	815	T		815		1,00	0,65	11,0	7,1	2
1.7	F+N+T	B1	127 V								1		906	815	T		815		1,00	0,65	11,0	7,1	2
as 4	F+N+T	B1	127 V					8	2				2422	2200	R	2200			1,00	0,80	21,9	17,5	2
ção Emergência	F+N+T	B1	127 V	12									108	108	R	108			1,00	0,09	0,9	1	1
								12	31	8	52	4	3	3	1	3	1	25646	23233	R+S+T	7728	8400	7605

[illegible]

QUADRO DE REVISÕES		DATA		DESENHO	
REVISÃO	DESCRIÇÃO	19.10.2023		18.10.2020	
REVISO	ENTRETA			GUSTAVO	
APROVAÇÕES PROPRIETÁRIO RESPONSÁVEL TÉCNICO CÂMARA MUNICIPAL DE IGARAPAVA / SP Rep. FREDERICK RIQUE MENDONÇA CPF: 60.243.4080001-60 ALAN HINKEL VIEIRA Engenheiro Eletricista CREA/SC: 161615-3 MAURICIO CERUTTI Engenheiro Mecânico CREA/SC: 165014-3 ALAN HINKEL VIEIRA Engenheiro Eletricista CREA/SC: 161615-3 FERNANDA CORDEIRO Engenheira Civil CREA/SC: 148159-0					
PROPRIETÁRIO CÂMARA MUNICIPAL DE IGARAPAVA EDIFICAÇÃO CÂMARA MUNICIPAL DE IGARAPAVA ENDEREÇO PRAÇA JOÃO GOMES SA SILVA, Nº 58, BAIRRO CENTRO, IGARAPAVA/SP CEP: 14540-000 CNPJ: 60.243.409/0001-60					
PROJETO ESQUEMAS ELÉTRICO E TABELA DE CARGA		ARQUIVO E01 - ELÉTRICO ETAPA PROJETO EXECUTIVO ESCALA S/ESCALA		DATA 19.10.2023	
CONTEÚDO PLANTA BAIXA				FOLHA E09-09	
FERRARI ENGENHARIA CREA: nº 165014-3 CNPJ: 35.948.131/0001-62 Rua Getúlio Vargas, 235 - P. Anísio - Centro - Concórdia Fone: (49) 90997-3841 e-mail: projeto@engenharriereferrari.com.br					